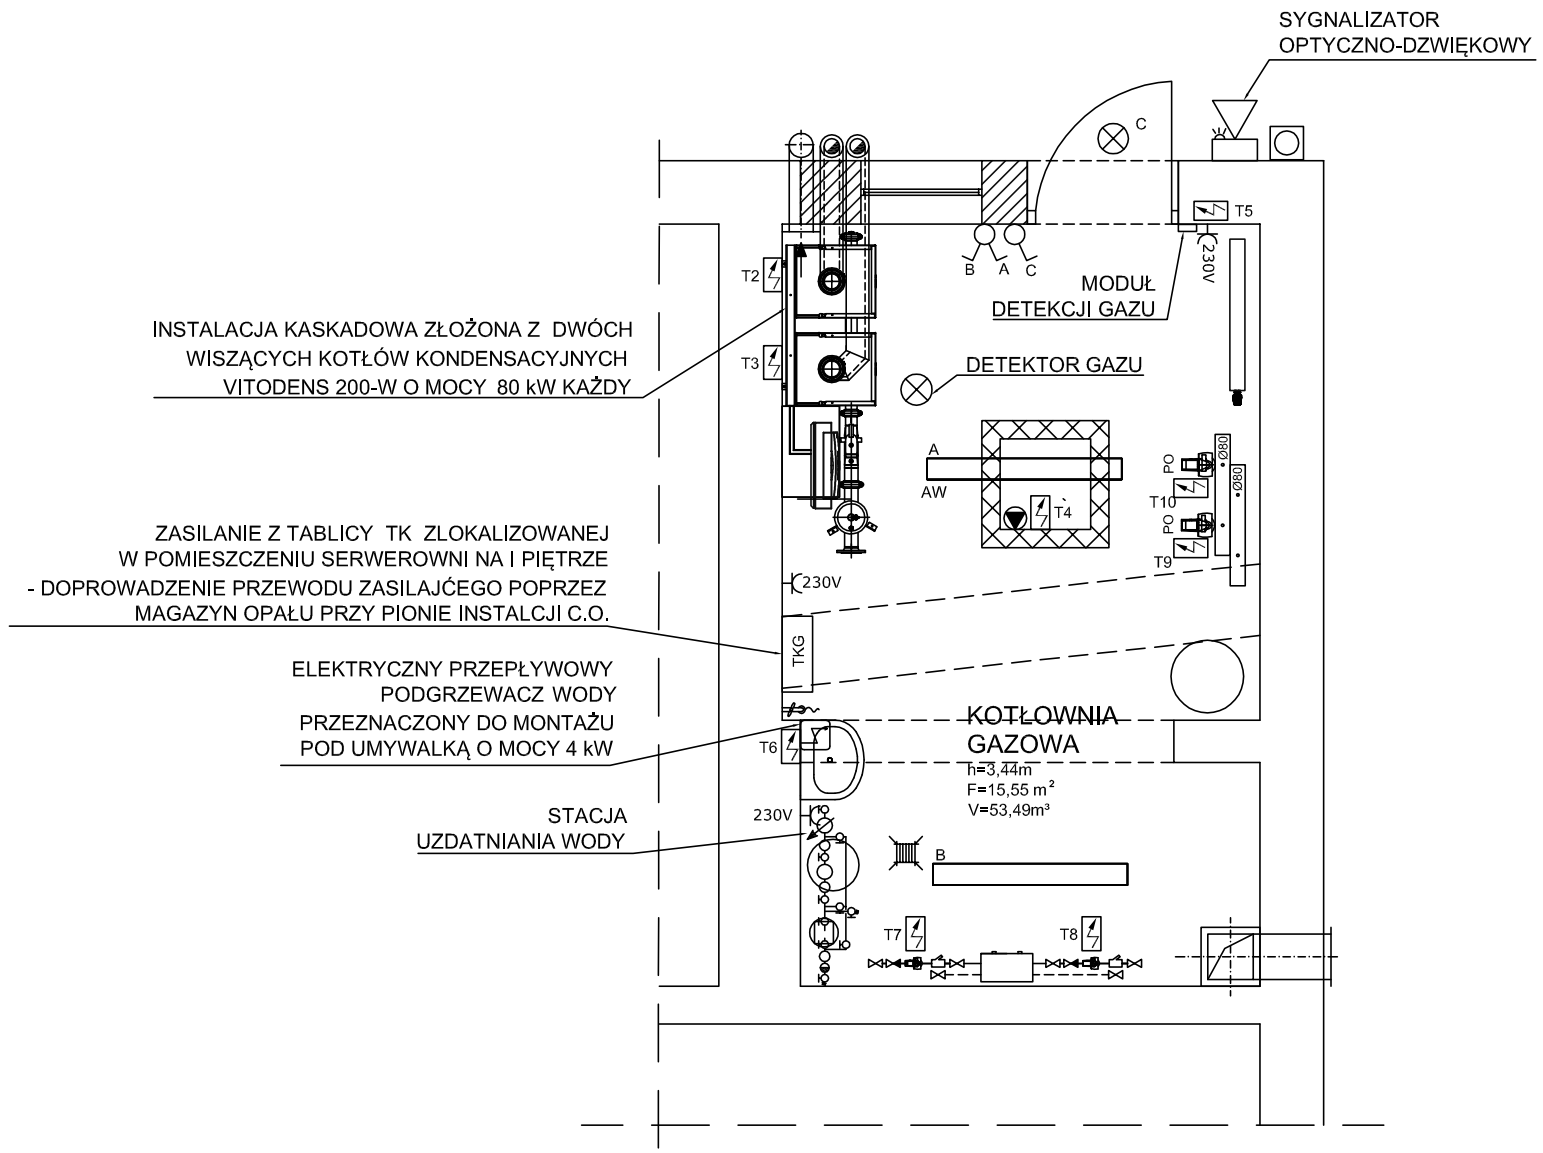

Oprawa typu plafon montowana na elewacji IP 54

Łącznik pojedyńczy IP44

Łącznik świecznikowy IP44

Oprawa świetlówkowa 2x36W IP65

Wyłącznik prądu

230V Gniazdo wtykowe 230V IP44

Instalację wykonać w układzie TN-S jako podtynkową przewodami typu:
YDYpżo 3x1,5 mm2 dla oświetlenia oraz
YDYpżo 3x2,5 mm2 dla gniazd wtykowych

Wysokość montowania osprzętu;
Łączniki - 1,3 m
Dokładną lokalizację osprzętu ustalić podczas realizacji

Ochrona od porażeń:
- przed dotykiem bezpośrednim - izolacja robocza
- przed dotykiem pośrednim - szybkie samoczynne wyłączenie zasilania

PRACOWNIA PROJEKTÓW INSTALACJI SANITARNYCH
PPIS
rok założenia 1983
ul. św. Franciszka z Asyżu 19, 64-100 Leszno
tel./fax (0-65) 520-91-13
e-mail: ppis_busza@poczta.onet.pl

	Branża: ELEKTRYCZNA	**Stadium: BUDOWLANY**
OBIEKT	KOTŁOWNIA GAZOWA	
ADRES OBIEKTU	Osieczna, ul. Powstańców Wielkopolskich 6 działka nr 286	**DATA** **27.06.2014**
INWESTOR	GMINA OSIECZNA ul. Powstańców Wielkopolskich 6 64-113 Osieczna	**SKALA** **1:50**
PROJEKTANT	**inż. Zenon Pindara**	**nr uprawnień** **898/86/Lo**
TYTUŁ RYSUNKU	**RZUT KOTŁOWNI** **INSTALACJE ELEKTRYCZNE**	**NR RYS.:** **E-01**