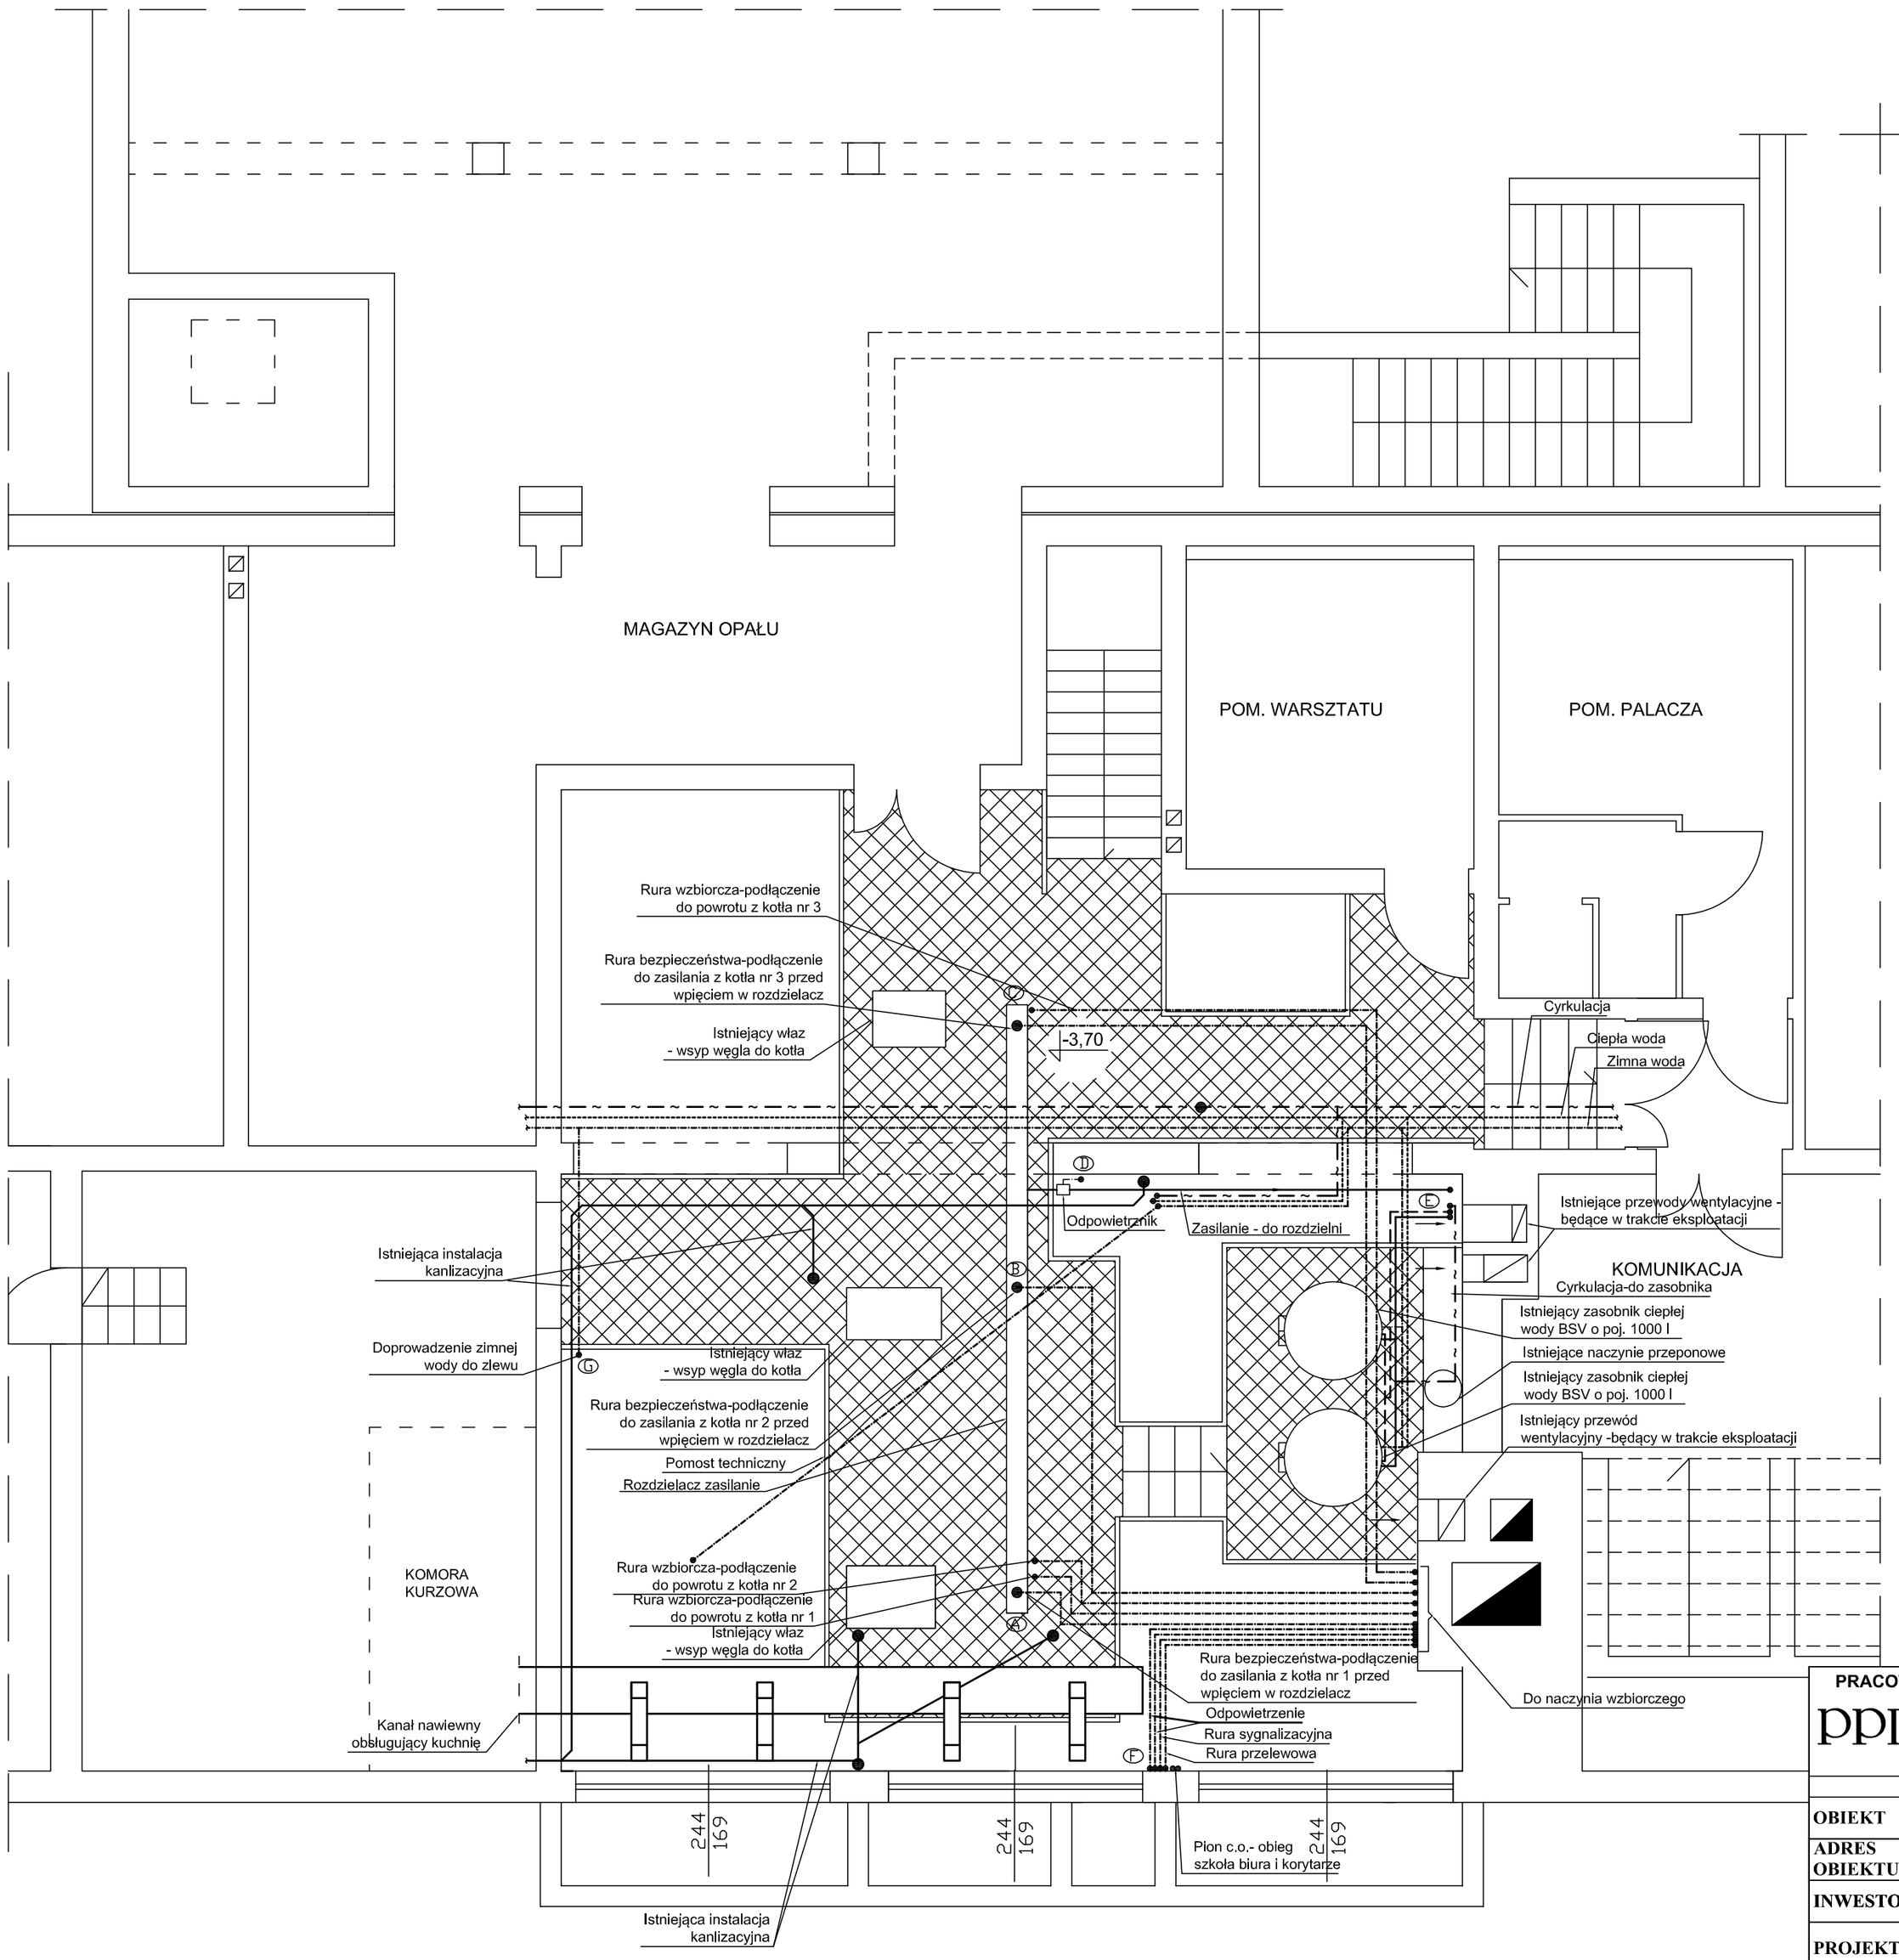

PRACOWNIA PROJEKTÓW INSTALACJI SANITARNYCH

PPIS

rok założenia 1983
ul. św. Franciszka z Asyżu 19, 64-100 Leszno
tel./fax (0-65) 520-91-13
e-mail: ppis_busza@poczta.onet.pl

	Branża: SANITARNA	Stadium: BUDOWLANY
OBIEKT	KOTŁOWNI GAZOWEJ WRAZ Z WEWNĘTRZNĄ INSTALACJĄ GAZU	
ADRES OBIEKTU	Osieczna, ul. Kopernika 1 działka nr 1421; 1380/2; 1418/3.	DATA 25.07.2014
INWESTOR	GMINA OSIECZNA ul. Powstańców Wielkopolskich 6 64-113 Osieczna	SKALA 1:50
PROJEKTANT	mgr inż. Aleksander Busza upr. proj. nr WKP/0277/PWOS/04 specj: Instalacyjno-Inżynieryjnej bez ograniczeń	
SPRAWDZAJĄCY	mgr inż. Beata Busza upr. proj. nr WKP/0252/PWOS/05 specj: instalacyjno-inżynieryjnej bez ograniczeń	
TYTUŁ RYSUNKU	RZUT KOTŁOWNI POZIOM -3,70 – STAN ISTNIEJĄCY	NR RYS.: S-03