
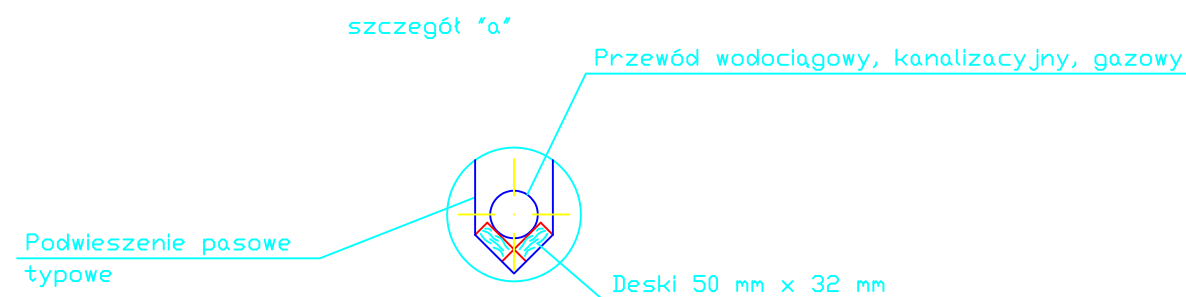
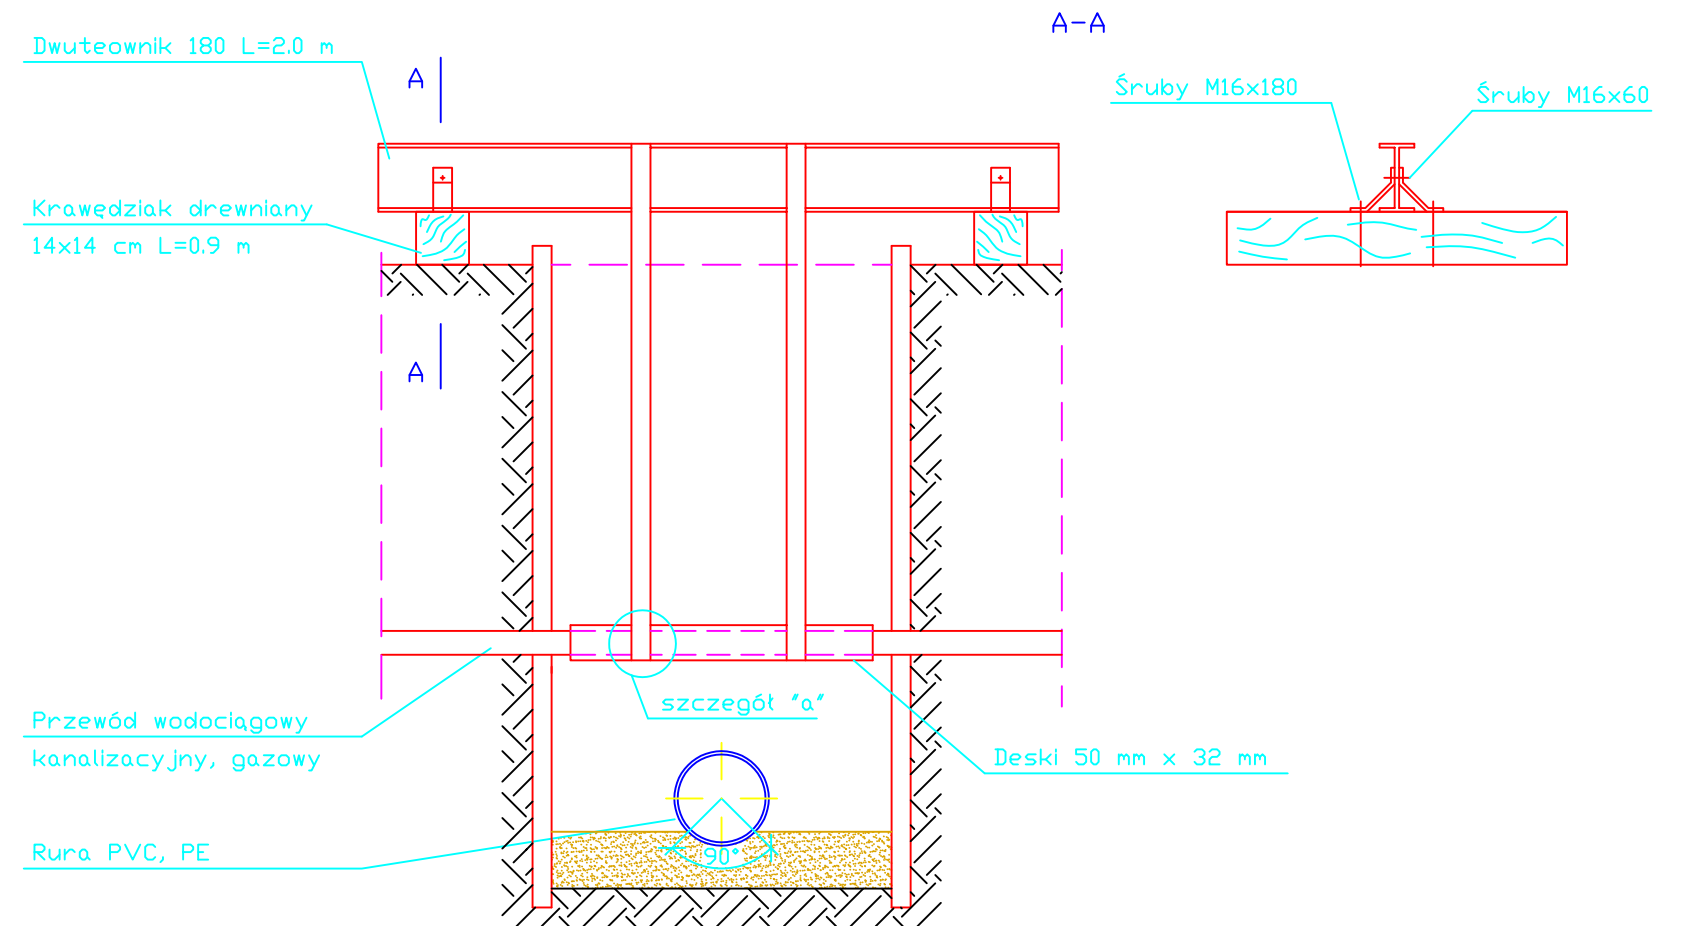


Skrzyżowania z istniejącymi przewodami wodociagowymi/kanalizacyjnymi, gazowymi

Skrzyżowania z istniejącymi kablami energetycznymi

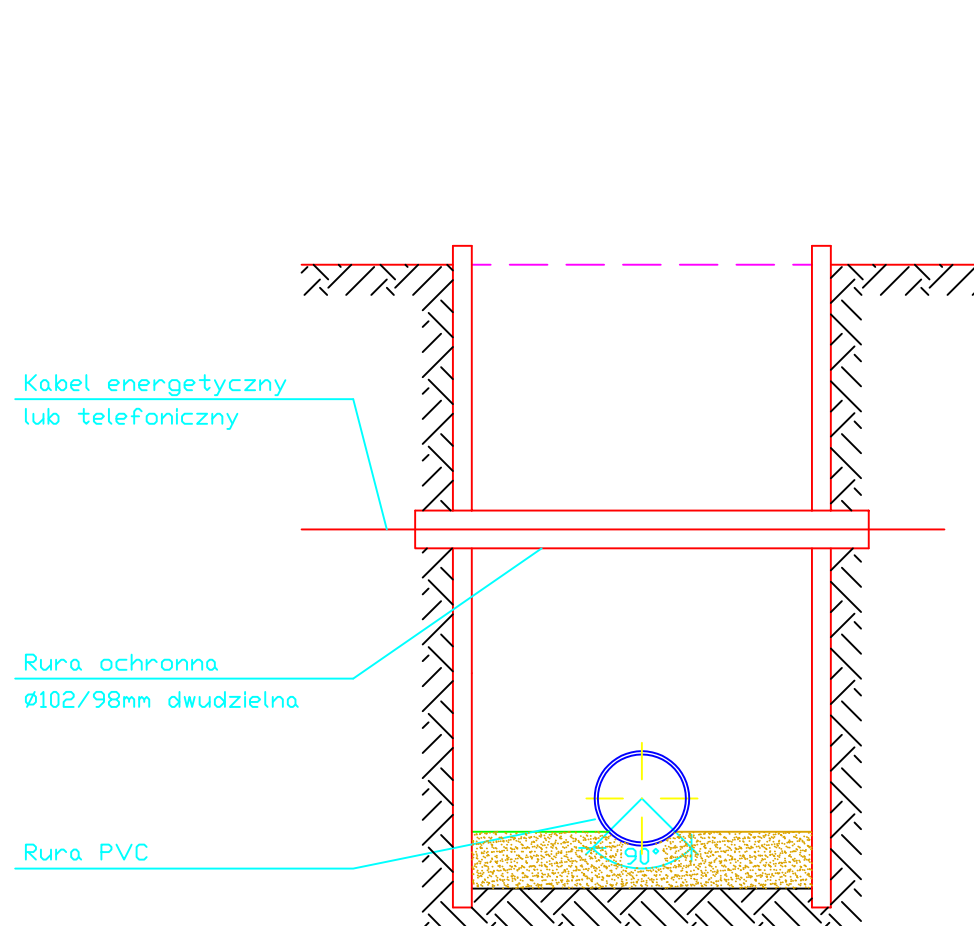

| | | | |
|---|---|----------------------|------------|
| ZAKŁAD USŁUG INWESTYCYJNO-PROJEKTOWYCH MGR INŻ. STANISŁAW KŁOSIŃSKI ul. GRUNWALDZKA 6/1 64-100 LESZNO | | | |
| Temat: | "BUDOWA PRZEPOMPOWNI ŚCIEKÓW DLA KANALIZACJI DESZCZOWEJ W ULICY MALWOWEJ W KĄKOLEWIE" | | |
| Obiekt: | skrzyżowania z istniejącym uzbrojeniem | | |
| Adres: | obręb 6 Kąkolewo, ul. Malwowa, dz. nr ew. 553/17 | data | 06.2014 r. |
| Inwestor: | Gmina Osieczna ul. Powstańców Wlkp. 6, 64-113 Osieczna | skala | --- |
| Projektant: | mgr inż. Stanisław Kłosiński | WKP/0271/ PWOS/06 | Nr rys. |
| Sprawdził: | mgr inż. Maciej Zdziabek | WKP/0360/ PWOS/12 | 5 |