



KOPIA MAPY EWIDENCYJNEJ
SKALA 1:1000

(PROJEKT) MIEJSCOWY PLAN
ZAGOSPODAROWANIA PRZESTRZENNEGO
TERENU W MIEJSCOWOŚCI KĄKOLEWO, GMINA OSIECZNA –
działki nr ewidencyjne 347, 348, 349, oraz część działki 345



RYSunEK PLANU
ZAŁĄCZNIK NR 1
DO UCHWAŁY NR
RADY MIEJSKIEJ W OSIECZNEJ
Z DNIA

skala 1:1000
(pomniejszenie)

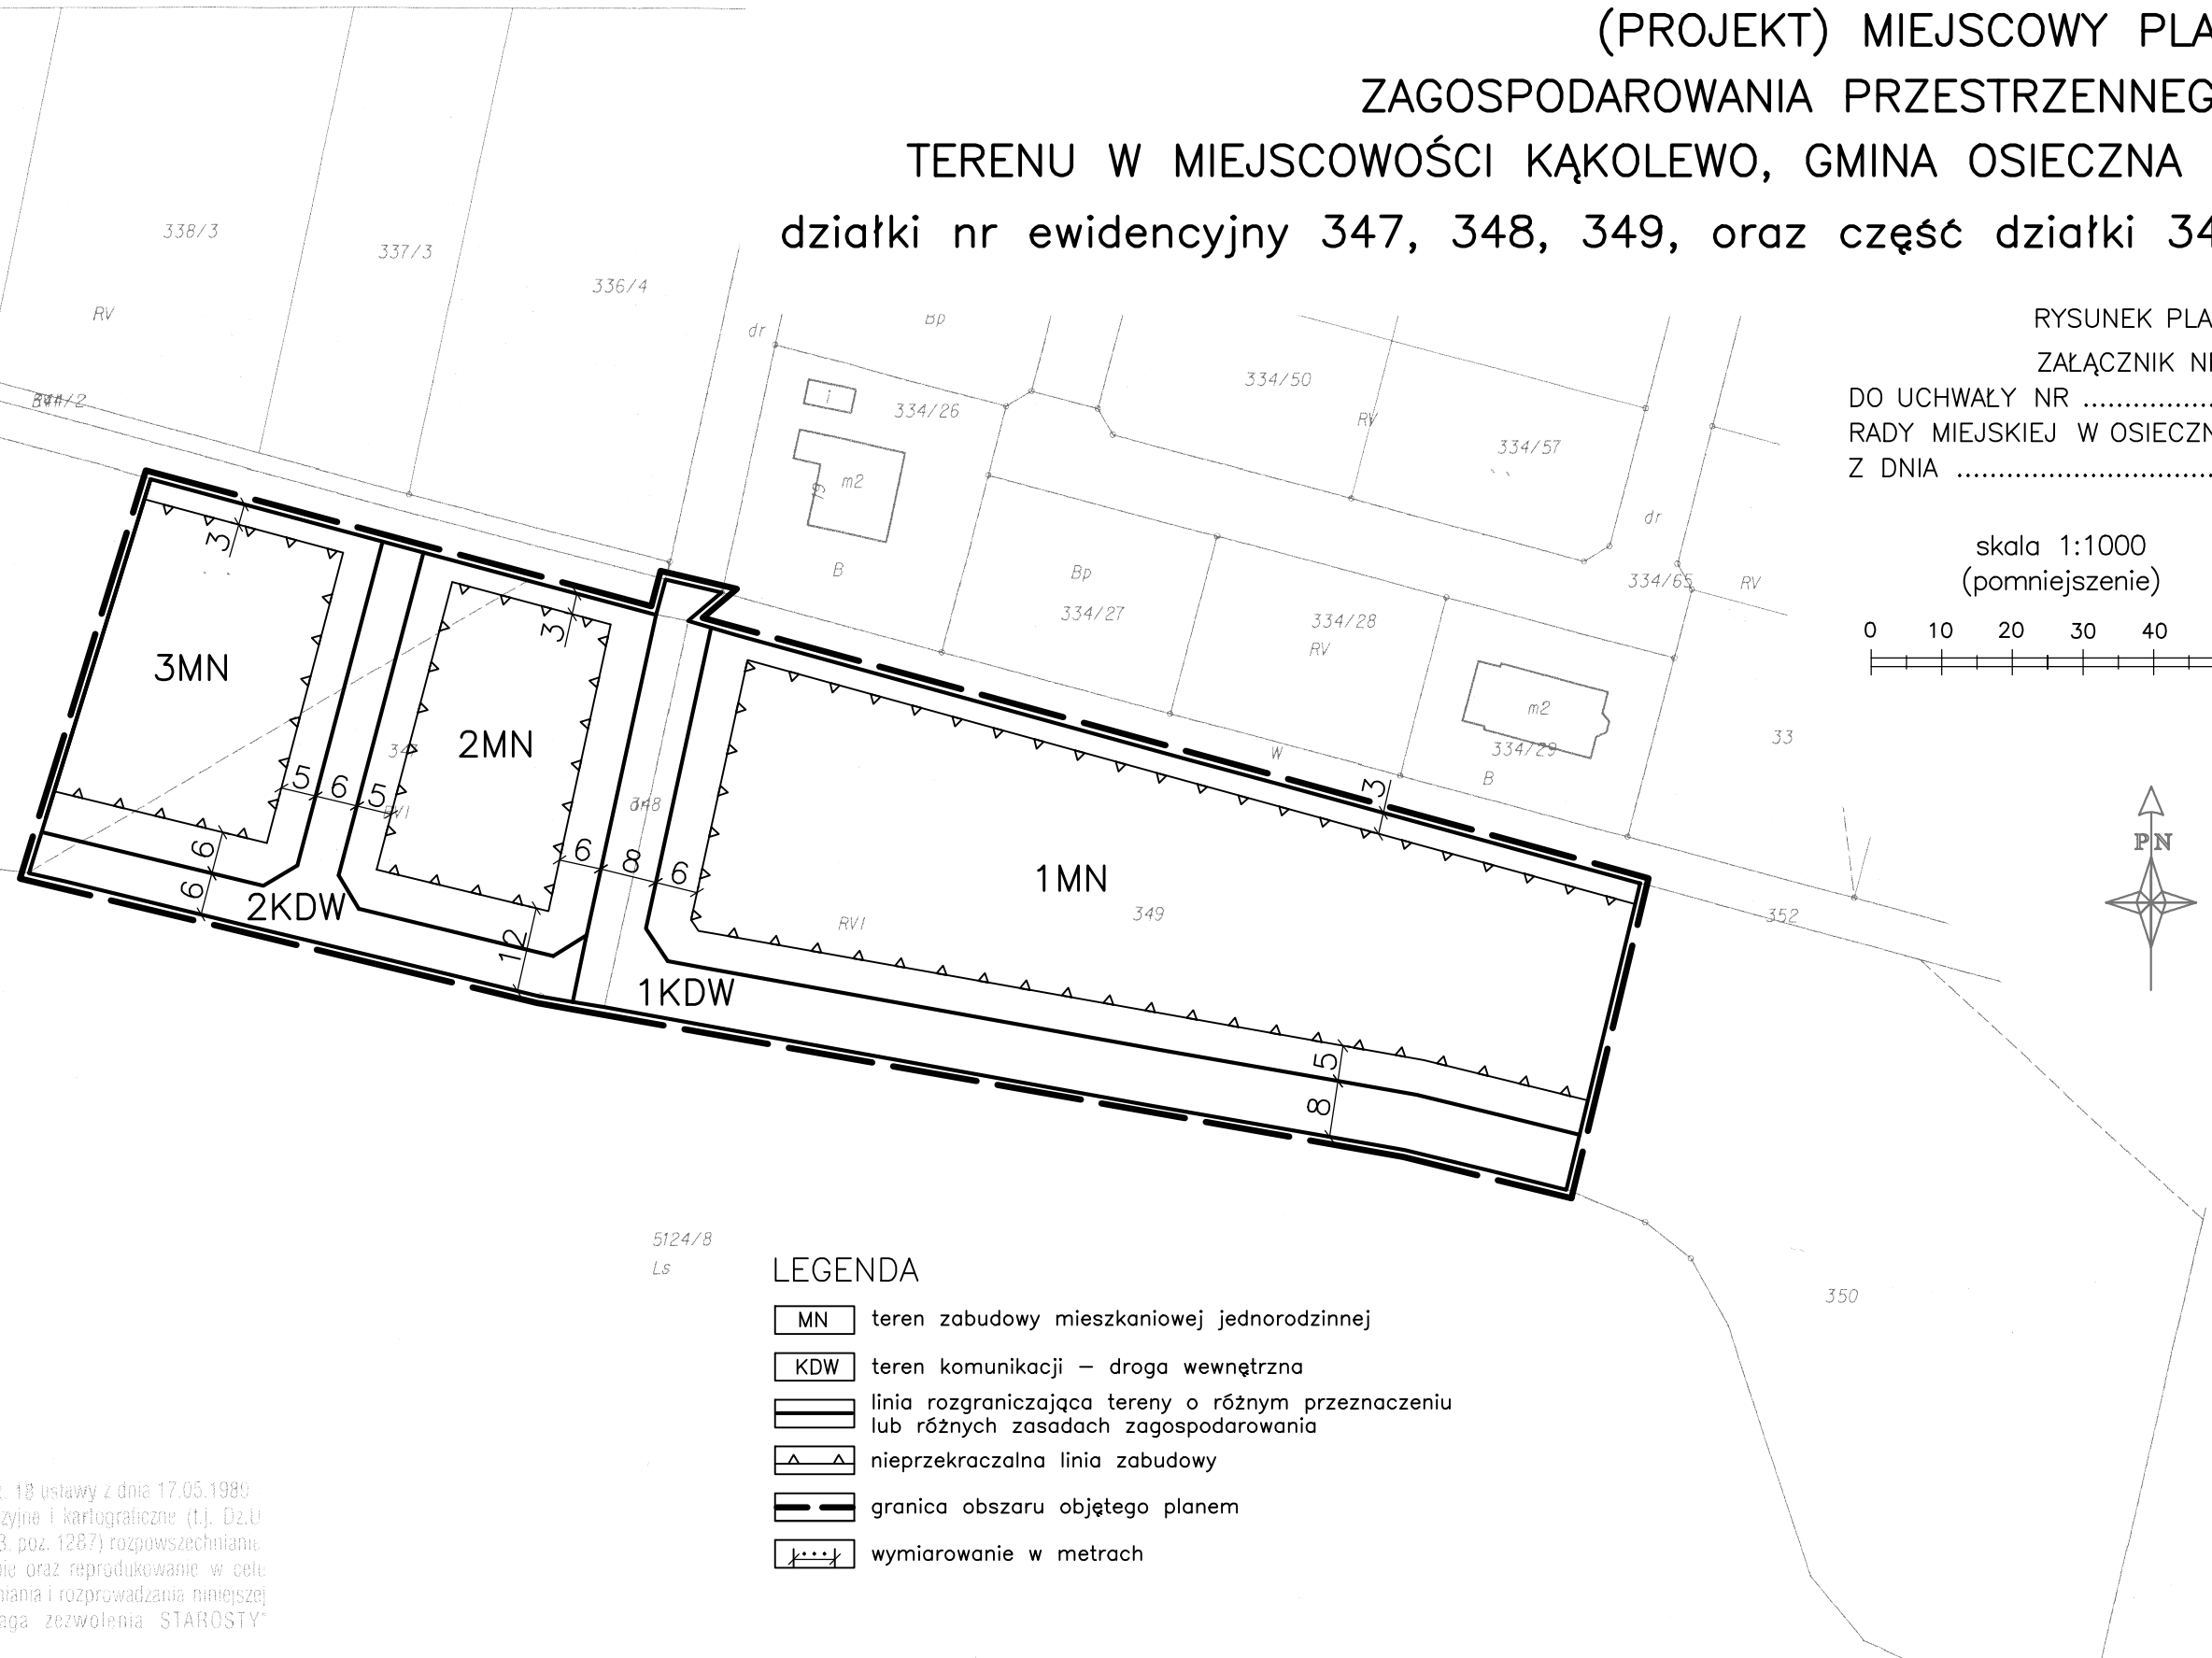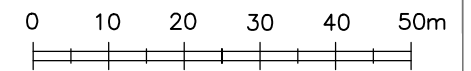

Poświadczam zgodność niniejszej kopii z treścią materiału państwowego zasobu geodezyjnego i kartograficznego

STAROSTA LESZCZYŃSKI

mapa ewidencyjna
(Nazwa materiału zasobu)

P.3013 -
(Identyfikator ewidencyjny materiału zasobu)

7.7. MAR 2014
(Data wykonania kopii)

MŁODSZY REFERENT

(Imię, nazwisko i podpis osoby reprezentującej organ)

*Zgodnie z art. 18 ustawy z dnia 17.05.1989
Prawo geodezyjne i kartograficzne (t.j. Dz.U
2010 r. Nr 193, poz. 1287) rozpowszechnianie,
rozprowadzanie oraz reprodukcje w celu
rozpowszechniania i rozprowadzania niniejszej
mapy wymaga zezwolenia STAROSTY*

LEGENDA

- MN teren zabudowy mieszkaniowej jednorodzinnej
- KDW teren komunikacji – droga wewnętrzna
- linia rozgraniczająca tereny o różnym przeznaczeniu lub różnych zasadach zagospodarowania
- nieprzekraczalna linia zabudowy
- granica obszaru objętego planem
- wymiarowanie w metrach

G.N. 6642.823.2014