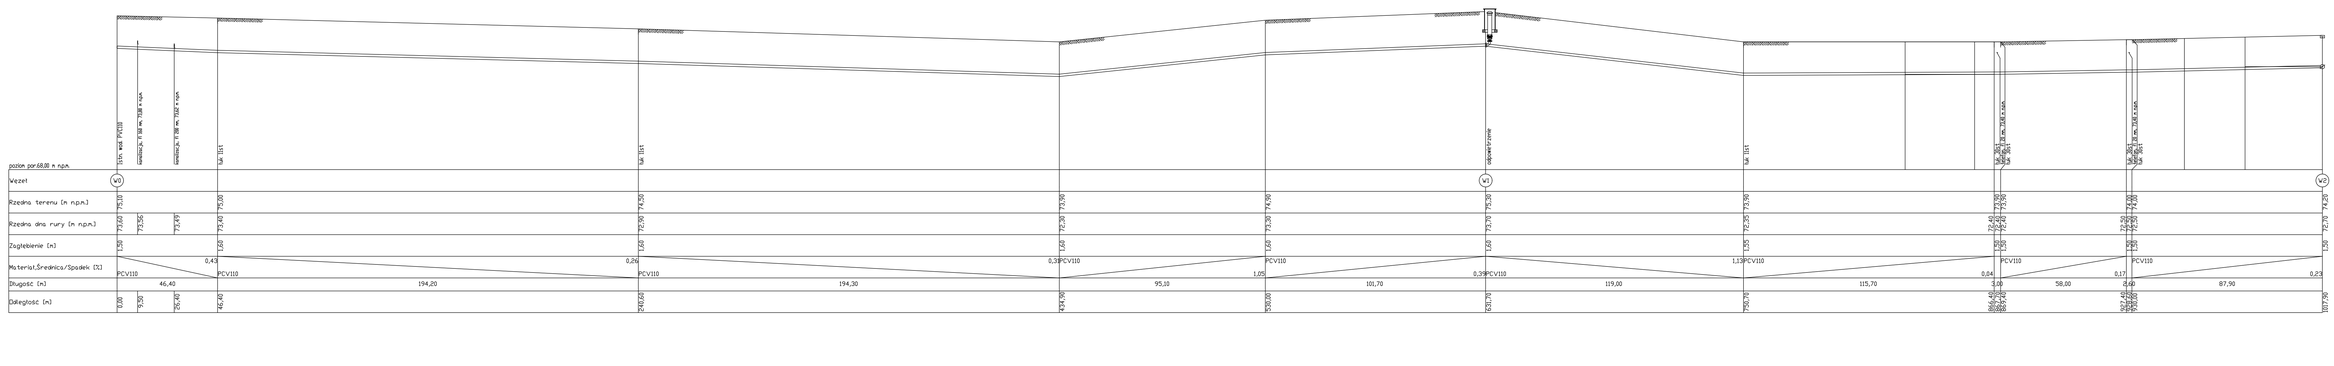

W0

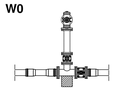

W1

W2

TEMAT:	**PROJEKT SIECI WODOCIĄGOWEJ**
ADRES INWESTYCJI:	**Droga powiatowa Osieczna - Berdychowo**
DATA:	26.2025 r.
INWESTOR:	**GMINA OSIECZNA ul. Powstańców Wlkp. 6, 64-113 Osieczna**
SKALA:	1:1000/100
NAZWA RYS.	**PROFIL PODŁUŻNY**
NR RYS.	**3**
PROJEKTANT:	mgr inż. ŁUKASZ KACZMAREK upr. proj. w specjalności instalacyjnej, WKP/0082/POOS/11
SPRAWDZIŁ:	inż. MARIAN SIKORA upr. proj. w specjalności instalacyjnej 0078/79/Lk