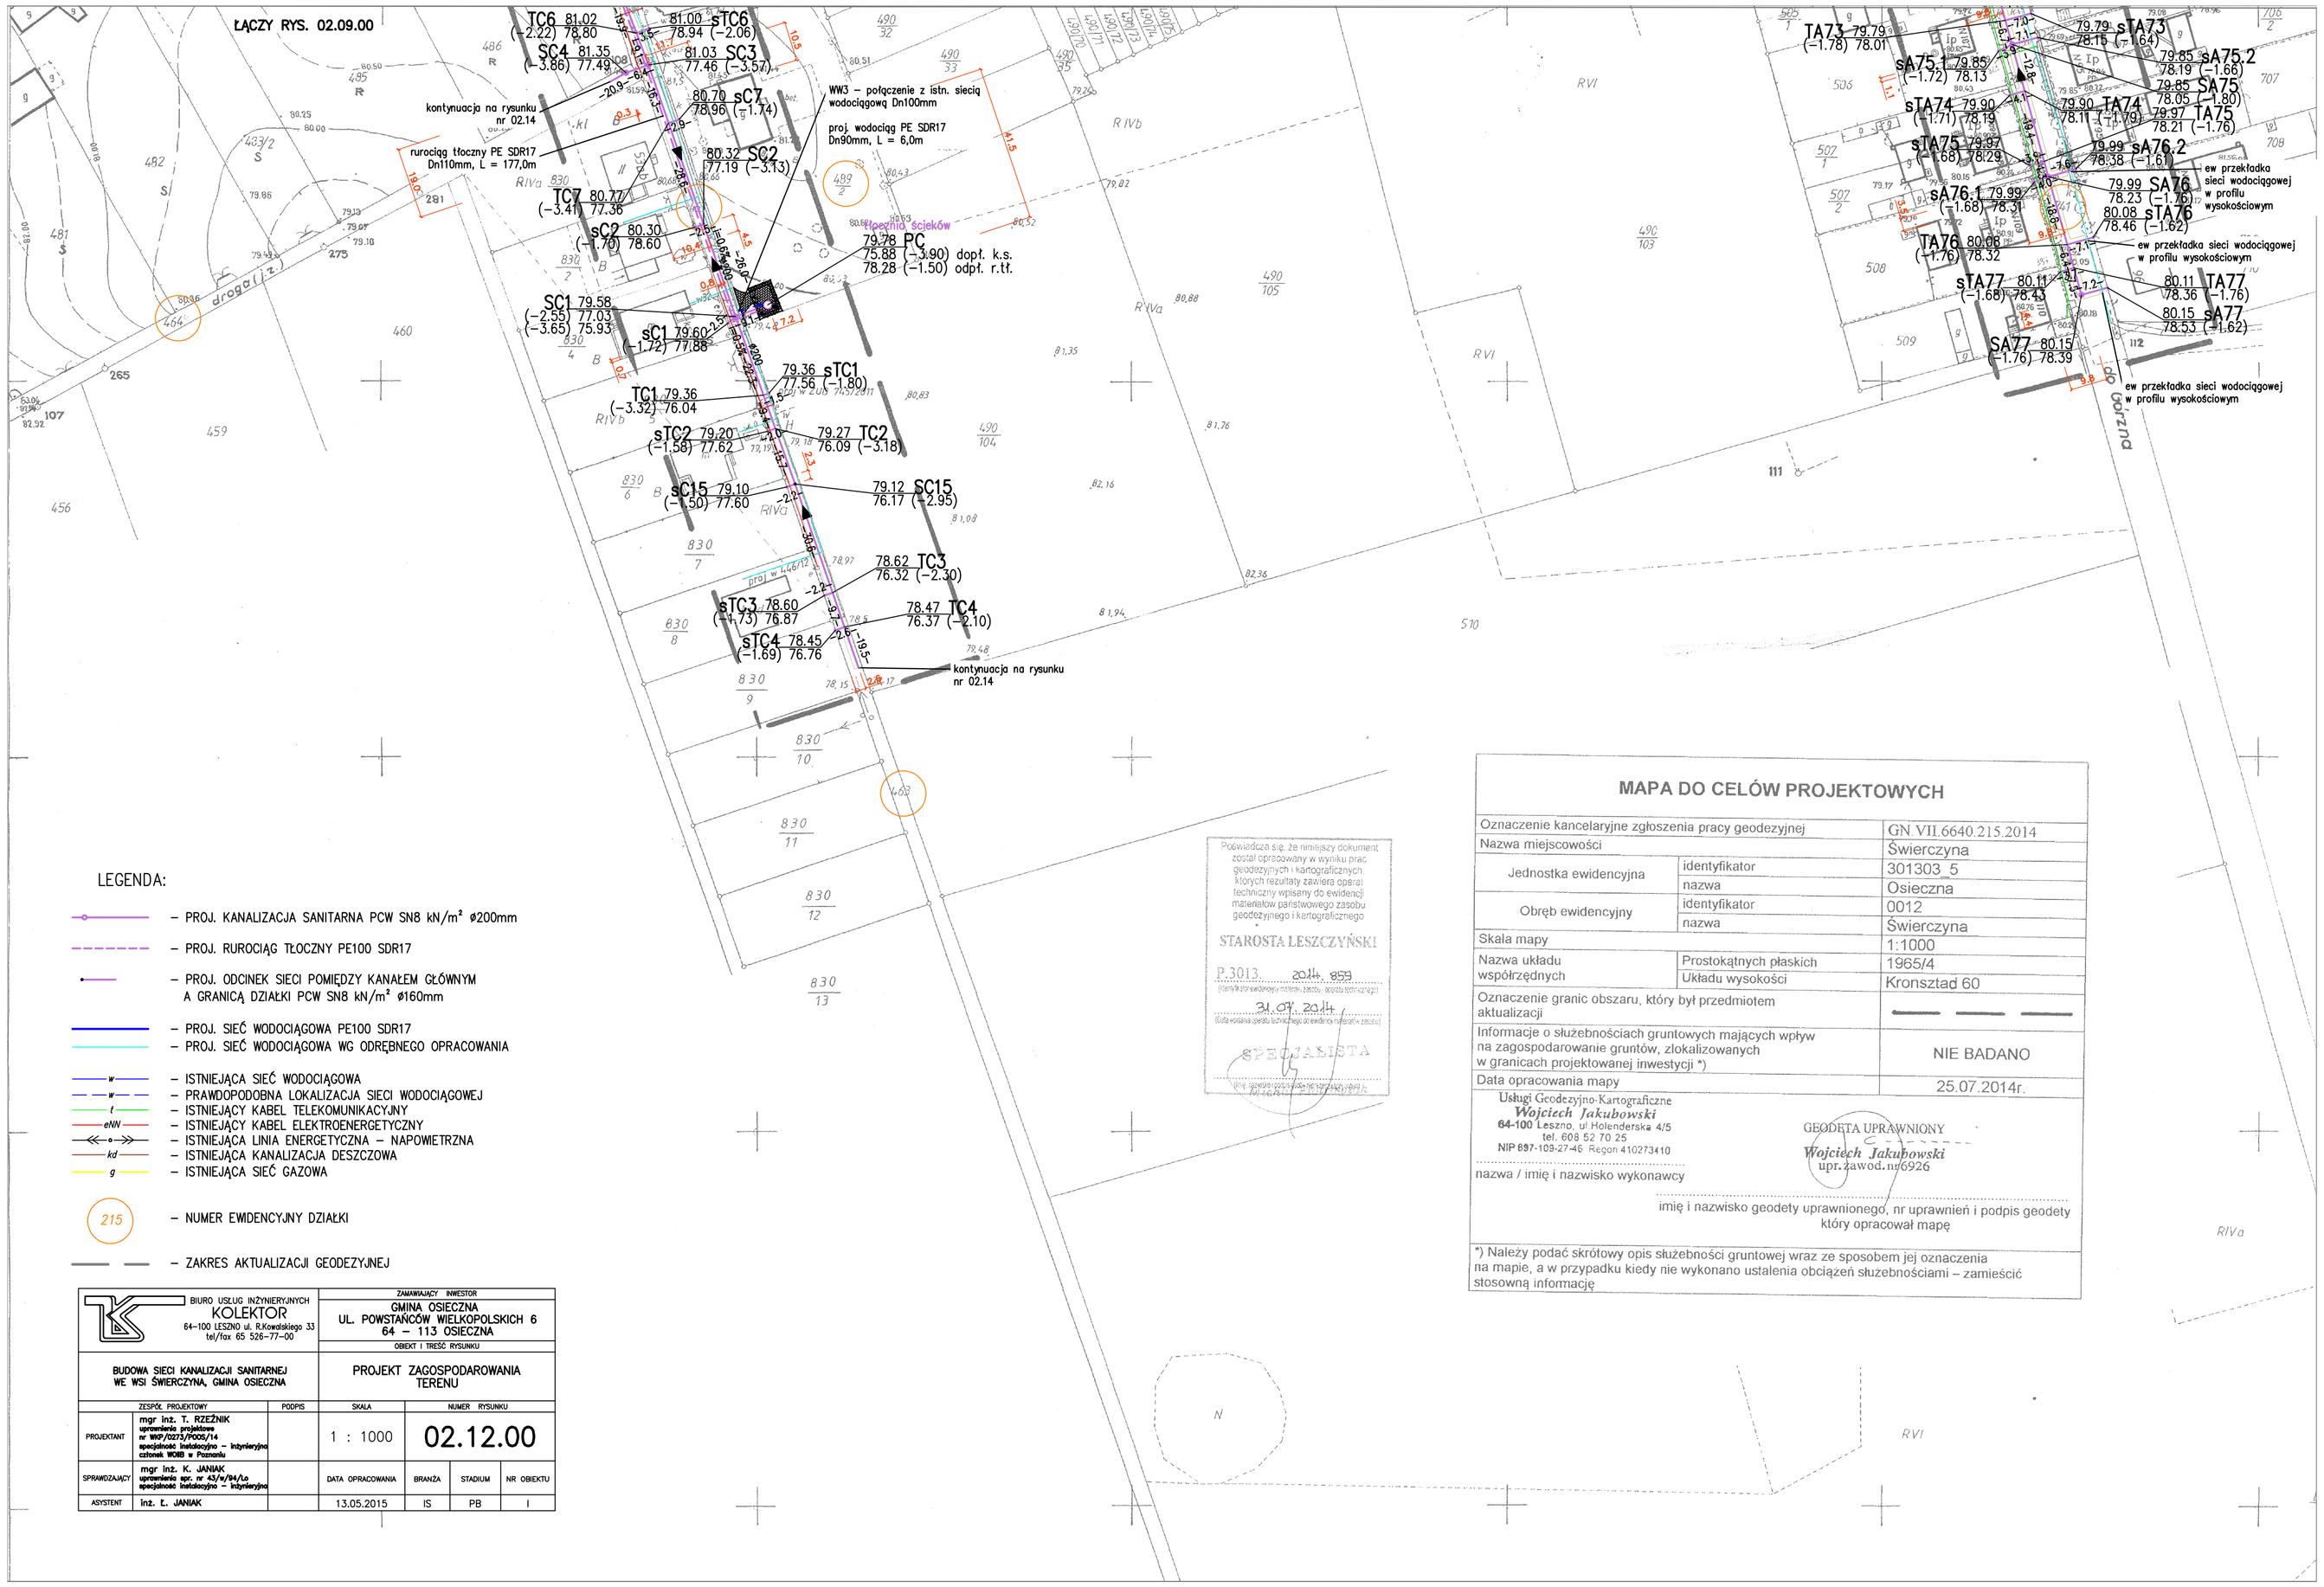

LEGENDA:

- PROJ. KANALIZACJA SANITARNA PCW SN8 kN/m² ø200mm
- PROJ. RUROCIĄG TŁOCZNY PE100 SDR17
- PROJ. ODCINEK SIECI POMIĘDZY KANAŁEM GŁÓWNYM A GRANICĄ DZIAŁKI PCW SN8 kN/m² ø160mm
- PROJ. SIEĆ WODOCIĄGOWA PE100 SDR17
- PROJ. SIEĆ WODOCIĄGOWA WG ODRĘBNEGO OPRACOWANIA
- w – ISTNIEJĄCA SIEĆ WODOCIĄGOWA
- w – PRAWDOPODOBNA LOKALIZACJA SIECI WODOCIĄGOWEJ
- t – ISTNIEJĄCY KABEL TELEKOMUNIKACYJNY
- eNN – ISTNIEJĄCY KABEL ELEKTROENERGETYCZNY
- e – ISTNIEJĄCA LINIA ENERGETYCZNA – NAPOWIETRZNA
- kd – ISTNIEJĄCA KANALIZACJA DESZCZOWA
- g – ISTNIEJĄCA SIEĆ GAZOWA
- 215 – NUMER EWIDENCYJNY DZIAŁKI
- ZAKRES AKTUALIZACJI GEODEZYJNEJ

Potwierdza się, że niniejszy dokument został opracowany w wyniku prac geodezyjnych i kartograficznych, których rezultaty zawiera operat techniczny wpisany do ewidencji materiałów państwowego zasobu geodezyjnego i kartograficznego

STAROSTA LESZCZYŃSKI

P.3013. 2014. 859
(identyfikator ewidencyjny materiału zasobu, kolejny numer operatu)

31.09.2014
(data wpisania operatu technicznego do ewidencji materiałów zasobu)

SPECJALISTA

BIURO USŁUG INŻYNIERYJNYCH KOLEKTOR 64-100 LESZNO ul. R.Kwiatkowskiego 33 tel/fax 65 526-77-00	ZAMAWIAJĄCY INWESTOR: GMINA OSIECZNA UL. POWSTAŃCÓW WIELKOPOLSKICH 6 64 – 113 OSIECZNA	
BUDOWA SIECI KANALIZACJI SANITARNEJ WE WSI ŚWIERCZYNA, GMINA OSIECZNA	OBIEKT I TREŚĆ RYSUNKU: PROJEKT ZAGOSPODAROWANIA TERENU	
ZESPÓŁ PROJEKTOWY	PODPIS	SKALA: 1 : 1000
PROJEKTANT: mgr inż. T. RZEŹNIK uprawnienia projektowe nr WKP/0273/POOL/14 specjalność instalacyjno – inżynieryjna członek WOKB w Poznaniu		NUMER RYSUNKU: 02.12.00
SPRAWDZAJĄCY: mgr inż. K. JANIAK uprawnienia bez. nr 45/w/94/Le specjalność instalacyjno – inżynieryjna		DATA OPRACOWANIA: 13.05.2015; BRANŻA: IS; STADIUM: PB; NR OBIEKTU: I
ASYSTENT: inż. Ł. JANIAK		

MAPA DO CELÓW PROJEKTOWYCH

Oznaczenie kancelaryjne zgłoszenia pracy geodezyjnej		GN.VII.6640.215.2014
Nazwa miejscowości		Świerczyna
Jednostka ewidencyjna	identyfikator	301303_5
	nazwa	Osieczna
Obręb ewidencyjny	identyfikator	0012
	nazwa	Świerczyna
Skala mapy		1:1000
Nazwa układu współrzędnych	Prostokątnych płaskich	1965/4
	Układu wysokości	Kronsztad 60
Oznaczenie granic obszaru, który był przedmiotem aktualizacji		
Informacje o służebnościach gruntowych mających wpływ na zagospodarowanie gruntów, zlokalizowanych w granicach projektowanej inwestycji *)		NIE BADANO
Data opracowania mapy		25.07.2014r.

Usługi Geodezyjno-Kartograficzne
Wojciech Jakubowski
64-100 Leszno, ul.Holenderska 4/5
tel. 608 52 70 25
NIP 697-109-27-45 Regon 410273410

nazwa / imię i nazwisko wykonawcy

GEODETA UPRAWNIONY
Wojciech Jakubowski
upr. zawod. nr6926

imię i nazwisko geodety uprawnionego, nr uprawnień i podpis geodety który opracował mapę

*) Należy podać skrótowy opis służebności gruntowej wraz ze sposobem jej oznaczenia na mapie, a w przypadku kiedy nie wykonano ustalenia obciążeń służebnościami – zamieścić stosowną informację