LEGENDA:

- PROJ. KANALIZACJA SANITARNA PCW SN8 kN/m² ø200mm
- PROJ. RUROCIĄG TŁOCZNY PE100 SDR17
- PROJ. ODCINEK SIECI POMIĘDZY KANAŁEM GŁÓWNYM A GRANICĄ DZIAŁKI PCW SN8 kN/m² ø160mm
- PROJ. SIEĆ WODOCIĄGOWA PE100 SDR17
- PROJ. SIEĆ WODOCIĄGOWA WG ODRĘBNEGO OPRACOWANIA
- ISTNIEJĄCA SIEĆ WODOCIĄGOWA
- PRAWDOPODOBNA LOKALIZACJA SIECI WODOCIĄGOWEJ
- ISTNIEJĄCY KABEL TELEKOMUNIKACYJNY
- ISTNIEJĄCY KABEL ELEKTROENERGETYCZNY
- ISTNIEJĄCA LINIA ENERGETYCZNA – NAPOWIETRZNA
- ISTNIEJĄCA KANALIZACJA DESZCZOWA
- ISTNIEJĄCA SIEĆ GAZOWA
- 215 – NUMER EWIDENCYJNY DZIAŁKI
- ZAKRES AKTUALIZACJI GEODEZYJNEJ

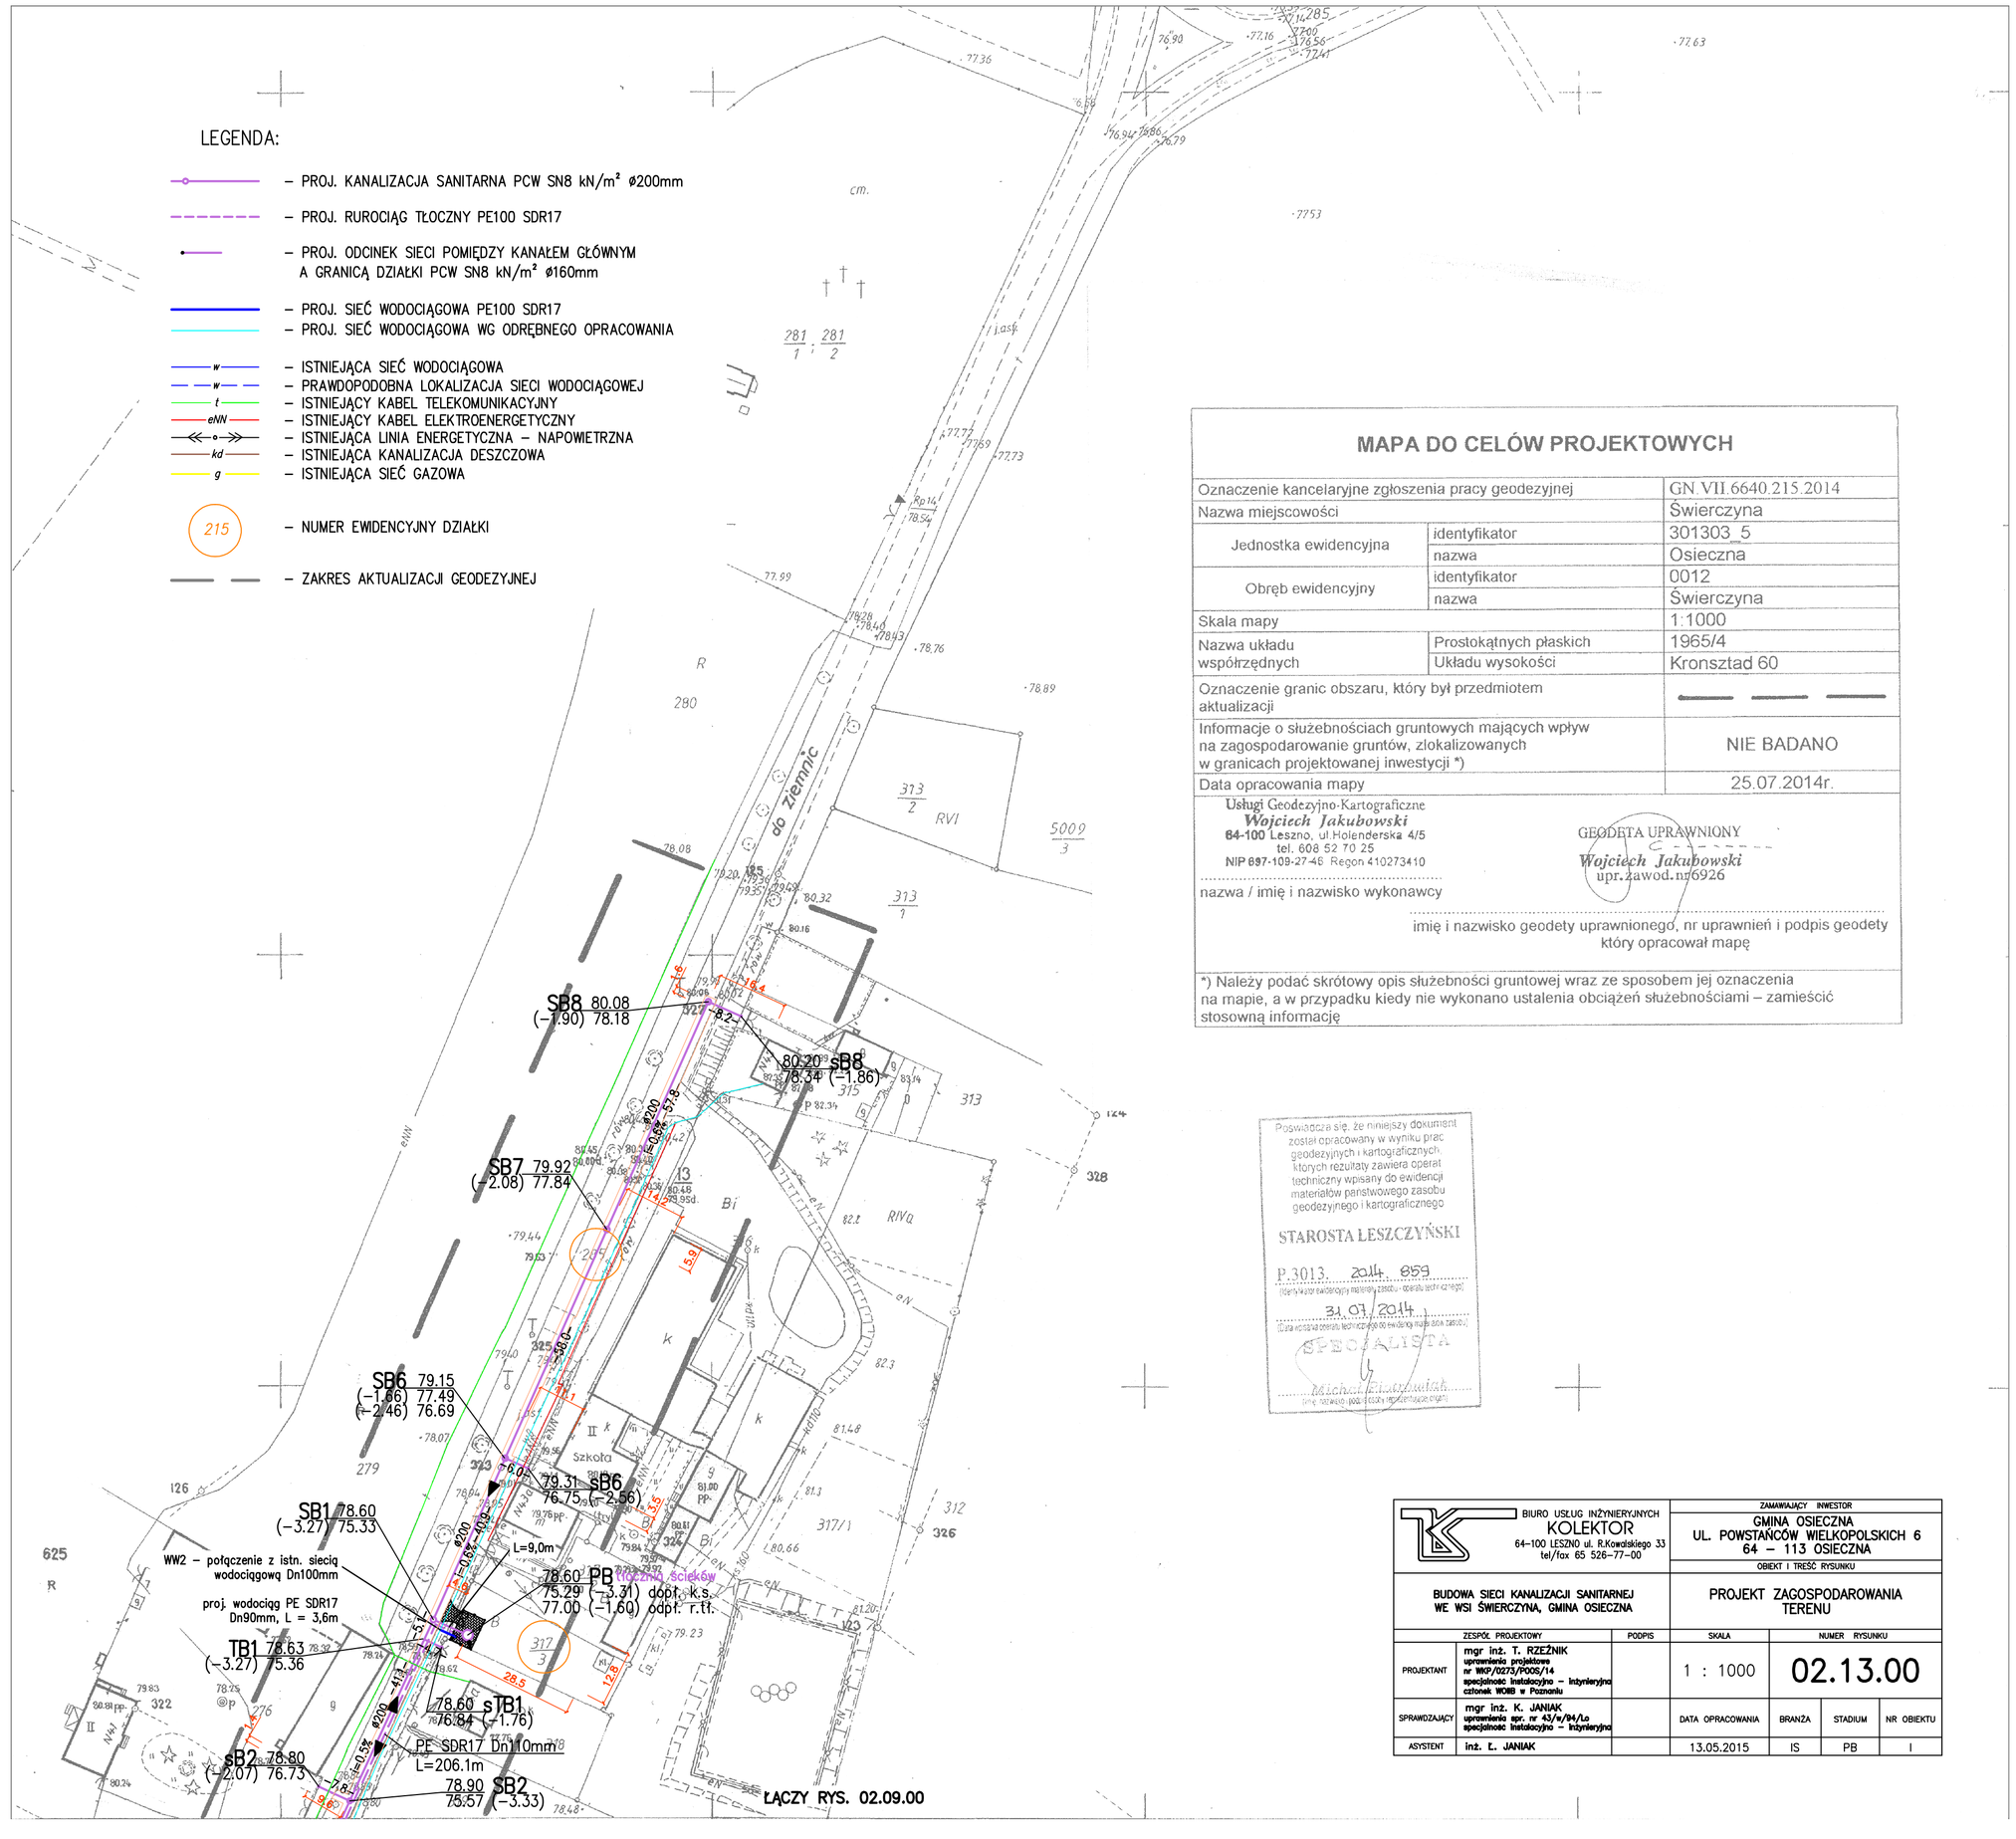


## MAPA DO CELÓW PROJEKTOWYCH

| | | |
|---|---|---|
| Oznaczenie kancelaryjne zgłoszenia pracy geodezyjnej | | GN.VII.6640.215.2014 |
| Nazwa miejscowości | | Świerczyna |
| Jednostka ewidencyjna | identyfikator | 301303_5 |
| | nazwa | Osieczna |
| Obręb ewidencyjny | identyfikator | 0012 |
| | nazwa | Świerczyna |
| Skala mapy | | 1:1000 |
| Nazwa układu współrzędnych | Prostokątnych płaskich | 1965/4 |
| | Układu wysokości | Kronsztad 60 |
| Oznaczenie granic obszaru, który był przedmiotem aktualizacji | | |
| Informacje o służebnościach gruntowych mających wpływ na zagospodarowanie gruntów, zlokalizowanych w granicach projektowanej inwestycji *) | | NIE BADANO |
| Data opracowania mapy | | 25.07.2014r. |

Usługi Geodezyjno-Kartograficzne
**Wojciech Jakubowski**
**64-100** Leszno, ul.Holenderska 4/5
tel. 608 52 70 25
NIP 697-109-27-46 Regon 410273410

nazwa / imię i nazwisko wykonawcy

GEODETA UPRAWNIONY
*Wojciech Jakubowski*
upr.zawod.nr6926

imię i nazwisko geodety uprawnionego, nr uprawnień i podpis geodety który opracował mapę

*) Należy podać skrótowy opis służebności gruntowej wraz ze sposobem jej oznaczenia na mapie, a w przypadku kiedy nie wykonano ustalenia obciążeń służebnościami – zamieścić stosowną informację

Poświadcza się, że niniejszy dokument został opracowany w wyniku prac geodezyjnych i kartograficznych, których rezultaty zawiera operat techniczny wpisany do ewidencji materiałów państwowego zasobu geodezyjnego i kartograficznego

STAROSTA LESZCZYŃSKI

P.3013. 2014. 959

31.01.2014

SPECJALISTA

BIURO USŁUG INŻYNIERYJNYCH
KOLEKTOR
64-100 LESZNO ul. R.Kwiatkiego 33
tel/fax 65 526-77-00

ZAMAWIAJĄCY INWESTOR
GMINA OSIECZNA
UL. POWSTAŃCÓW WIELKOPOLSKICH 6
64 – 113 OSIECZNA

OBIEKT I TREŚĆ RYSUNKU

BUDOWA SIECI KANALIZACJI SANITARNEJ WE WSI ŚWIERCZYNA, GMINA OSIECZNA

PROJEKT ZAGOSPODAROWANIA TERENU

| ZESPÓŁ PROJEKTOWY | | PODPIS | SKALA | NUMER RYSUNKU | | |
|---|---|---|---|---|---|---|
| PROJEKTANT | mgr inż. T. RZEŹNIK uprawnienia projektowe nr WKP/0273/POOS/14 specjalność instalacyjna – inżynieryjna członek WOIB w Poznaniu | | 1 : 1000 | 02.13.00 | | |
| SPRAWDZAJĄCY | mgr inż. K. JANIAK uprawnienia spr. nr 43/k/94/Le specjalność instalacyjna – inżynieryjna | | DATA OPRACOWANIA | BRANŻA | STADIUM | NR OBIEKTU |
| ASYSTENT | inż. Ł. JANIAK | | 13.05.2015 | IS | PB | I |