MAPA DO CELÓW PROJEKTOWYCH

Powstała z powiększenia mapy w skali 1:1000

Oznaczenie kancelaryjne zgłoszenia pracy geodezyjnej		GN.VII.6640.312.2015
Nazwa miejscowości		Świerczyna
Jednostka ewidencyjna	identyfikator	301303_5
	nazwa	Osieczna
Obręb ewidencyjny	identyfikator	0012
	nazwa	Świerczyna
Skala mapy		1:1000
Sekcja mapy		432.424.034; 043
Nazwa układu współrzędnych	Prostokątnych płaskich	1965/4
	Układu wysokości	Kronsztad 60
Oznaczenie granic obszaru, który był przedmiotem aktualizacji		
Informacje o służebnościach gruntowych mających wpływ na zagospodarowanie gruntów, złokalizowanych w granicach projektowanej inwestycji *)		NIE BADANO
Data opracowania mapy		29.04.2015 r.

Usługi Geodezyjno-Kartograficzne
Wojciech Jakubowski
64-100 Leszno, ul.Holenderska 4/5
tel. 608 52 70 25
NIP 697-109-27-46 Regon 410273410

GEODETA UPRAWNIONY
Wojciech Jakubowski
upr. zawod. nr 6926

nazwa / imię i nazwisko wykonawcy

imię i nazwisko geodety uprawnionego, nr uprawnień i podpis geodety który opracował mapę

*) Należy podać skrótowy opis służebności gruntowej wraz ze sposobem jej oznaczenia na mapie, a w przypadku kiedy nie wykonano ustalenia obciążeń służebnościami – zamieścić stosowną informację

Poświadcza się, że niniejszy dokument został opracowany w wyniku prac geodezyjnych i kartograficznych, których rezultaty zawiera operat techniczny wpisany do ewidencji materiałów państwowego zasobu geodezyjnego i kartograficznego

STAROSTA LESZCZYŃSKI

P.3013. 2015. 1112

2015 -06- 09

STAROSTA

LEGENDA:

- PROJ. KANALIZACJA SANITARNA PCW SN8 kN/m² ø200mm
- PROJ. RUROCIĄG TŁOCZNY PE100 SDR17
- PROJ. ODCINEK SIECI POMIĘDZY KANAŁEM GŁÓWNYM A GRANICĄ DZIAŁKI PCW SN8 kN/m² ø160mm
- PROJ. SIEĆ WODOCIĄGOWA PE100 SDR17
- PROJ. SIEĆ WODOCIĄGOWA WG ODRĘBNEGO OPRACOWANIA
- ISTNIEJĄCA SIEĆ WODOCIĄGOWA
- PRAWDOPODOBNA LOKALIZACJA SIECI WODOCIĄGOWEJ
- ISTNIEJĄCY KABEL TELEKOMUNIKACYJNY
- ISTNIEJĄCY KABEL ELEKTROENERGETYCZNY
- ISTNIEJĄCA LINIA ENERGETYCZNA – NAPOWIETRZNA
- ISTNIEJĄCA KANALIZACJA DESZCZOWA
- ISTNIEJĄCA SIEĆ GAZOWA

215 – NUMER EWIDENCYJNY DZIAŁKI

– ZAKRES AKTUALIZACJI GEODEZYJNEJ

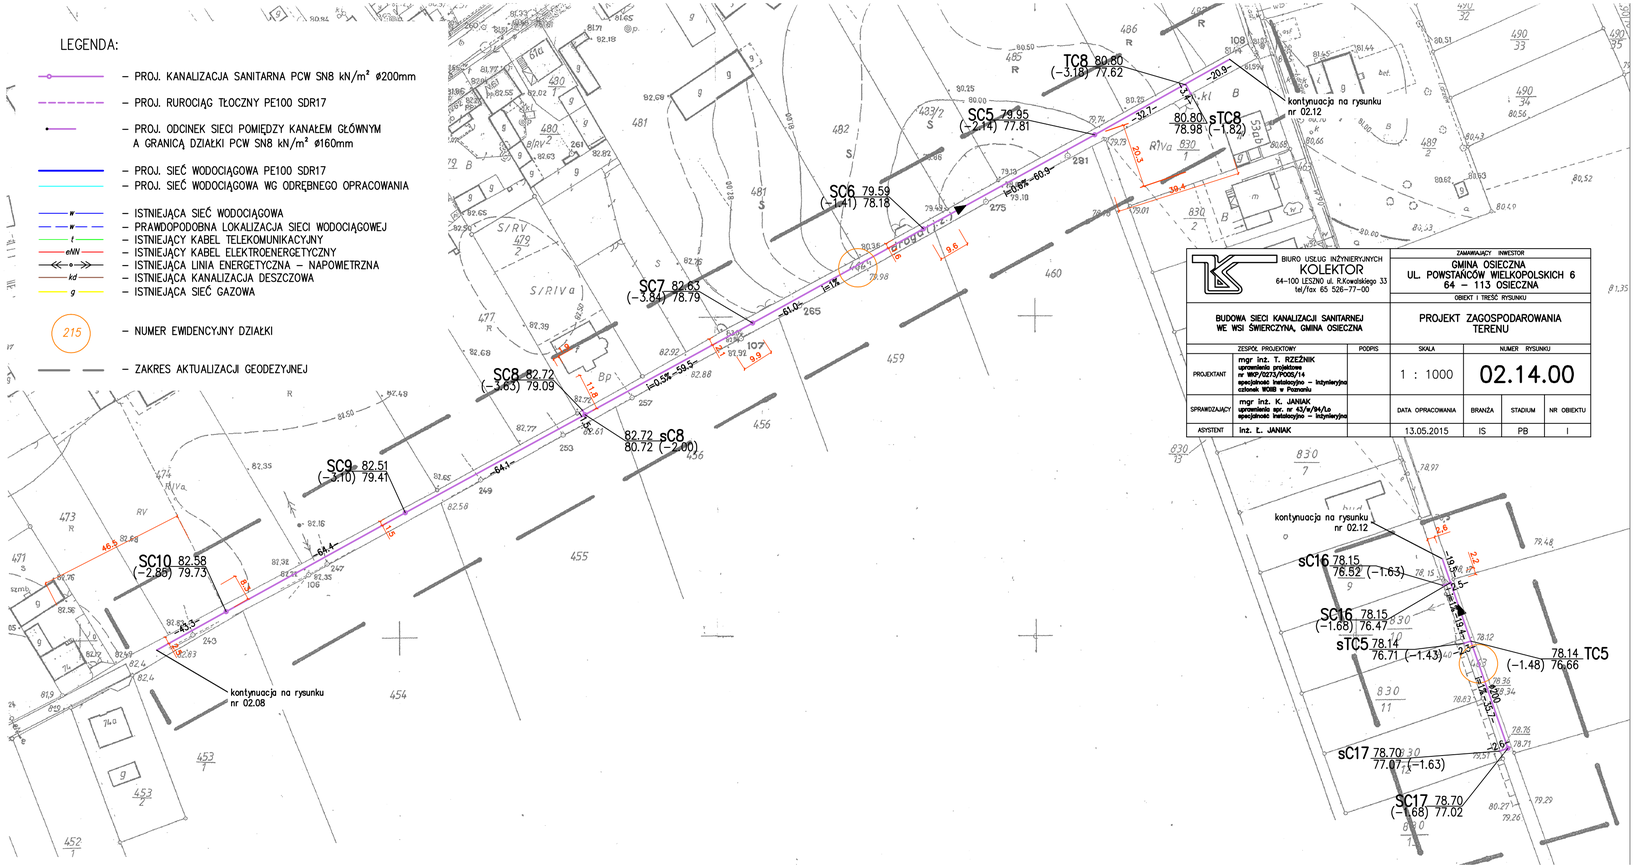

BIURO USŁUG INŻYNIERYJNYCH
KOLEKTOR
64-100 LESZNO ul. R.Kwiatkiewskiego 33
tel/fax 65 526-77-00

ZAMAWIAJĄCY INWESTOR
GMINA OSIECZNA
UL. POWSTAŃCÓW WIELKOPOLSKICH 6
64 – 113 OSIECZNA

OBIEKT I TREŚĆ RYSUNKU

BUDOWA SIECI KANALIZACJI SANITARNEJ WE WSI ŚWIERCZYNA, GMINA OSIECZNA

PROJEKT ZAGOSPODAROWANIA TERENU

ZESPÓŁ PROJEKTOWY		PODPIS	SKALA	NUMER RYSUNKU		
PROJEKTANT	mgr inż. T. RZEŹNIK uprawnienia projektowe nr WKP/0273/POOS/14 specjalność instalacyjna – inżynieryjna członek WOIIB w Poznaniu		1 : 1000	02.14.00		
SPRAWDZAJĄCY	mgr inż. K. JANIAK uprawnienia bez. nr 45/K/94/Lo specjalność instalacyjno – inżynieryjna		DATA OPRACOWANIA	BRANŻA	STADIUM	NR OBIEKTU
ASYSTENT	inż. Ł. JANIAK		13.05.2015	IS	PB	I