



LEGENDA:

1. PRZEPOMPOWNA ŚCIEKÓW PC
2. TEREN UTWARDZONY – KOSTKA BETONOWA (47,0 m<sup>2</sup>)
3. OGRODZENIE Z PREFABRYKOWANYCH STAŁOWYCH SEGMENTÓW OGRODZENIOWYCH W RAMACH – WYSOKOŚĆ 1,50 m, L=27,4 m
4. BRAMA SZEROKOŚĆ 3,0 m
5. SZAFKA STEROWNICZA
6. OPRAWA OŚWIETLENIA PARKOWEGO

TEREN PRZEZNACZONY POD POMPOWNIĘ F=93,0 m<sup>2</sup>

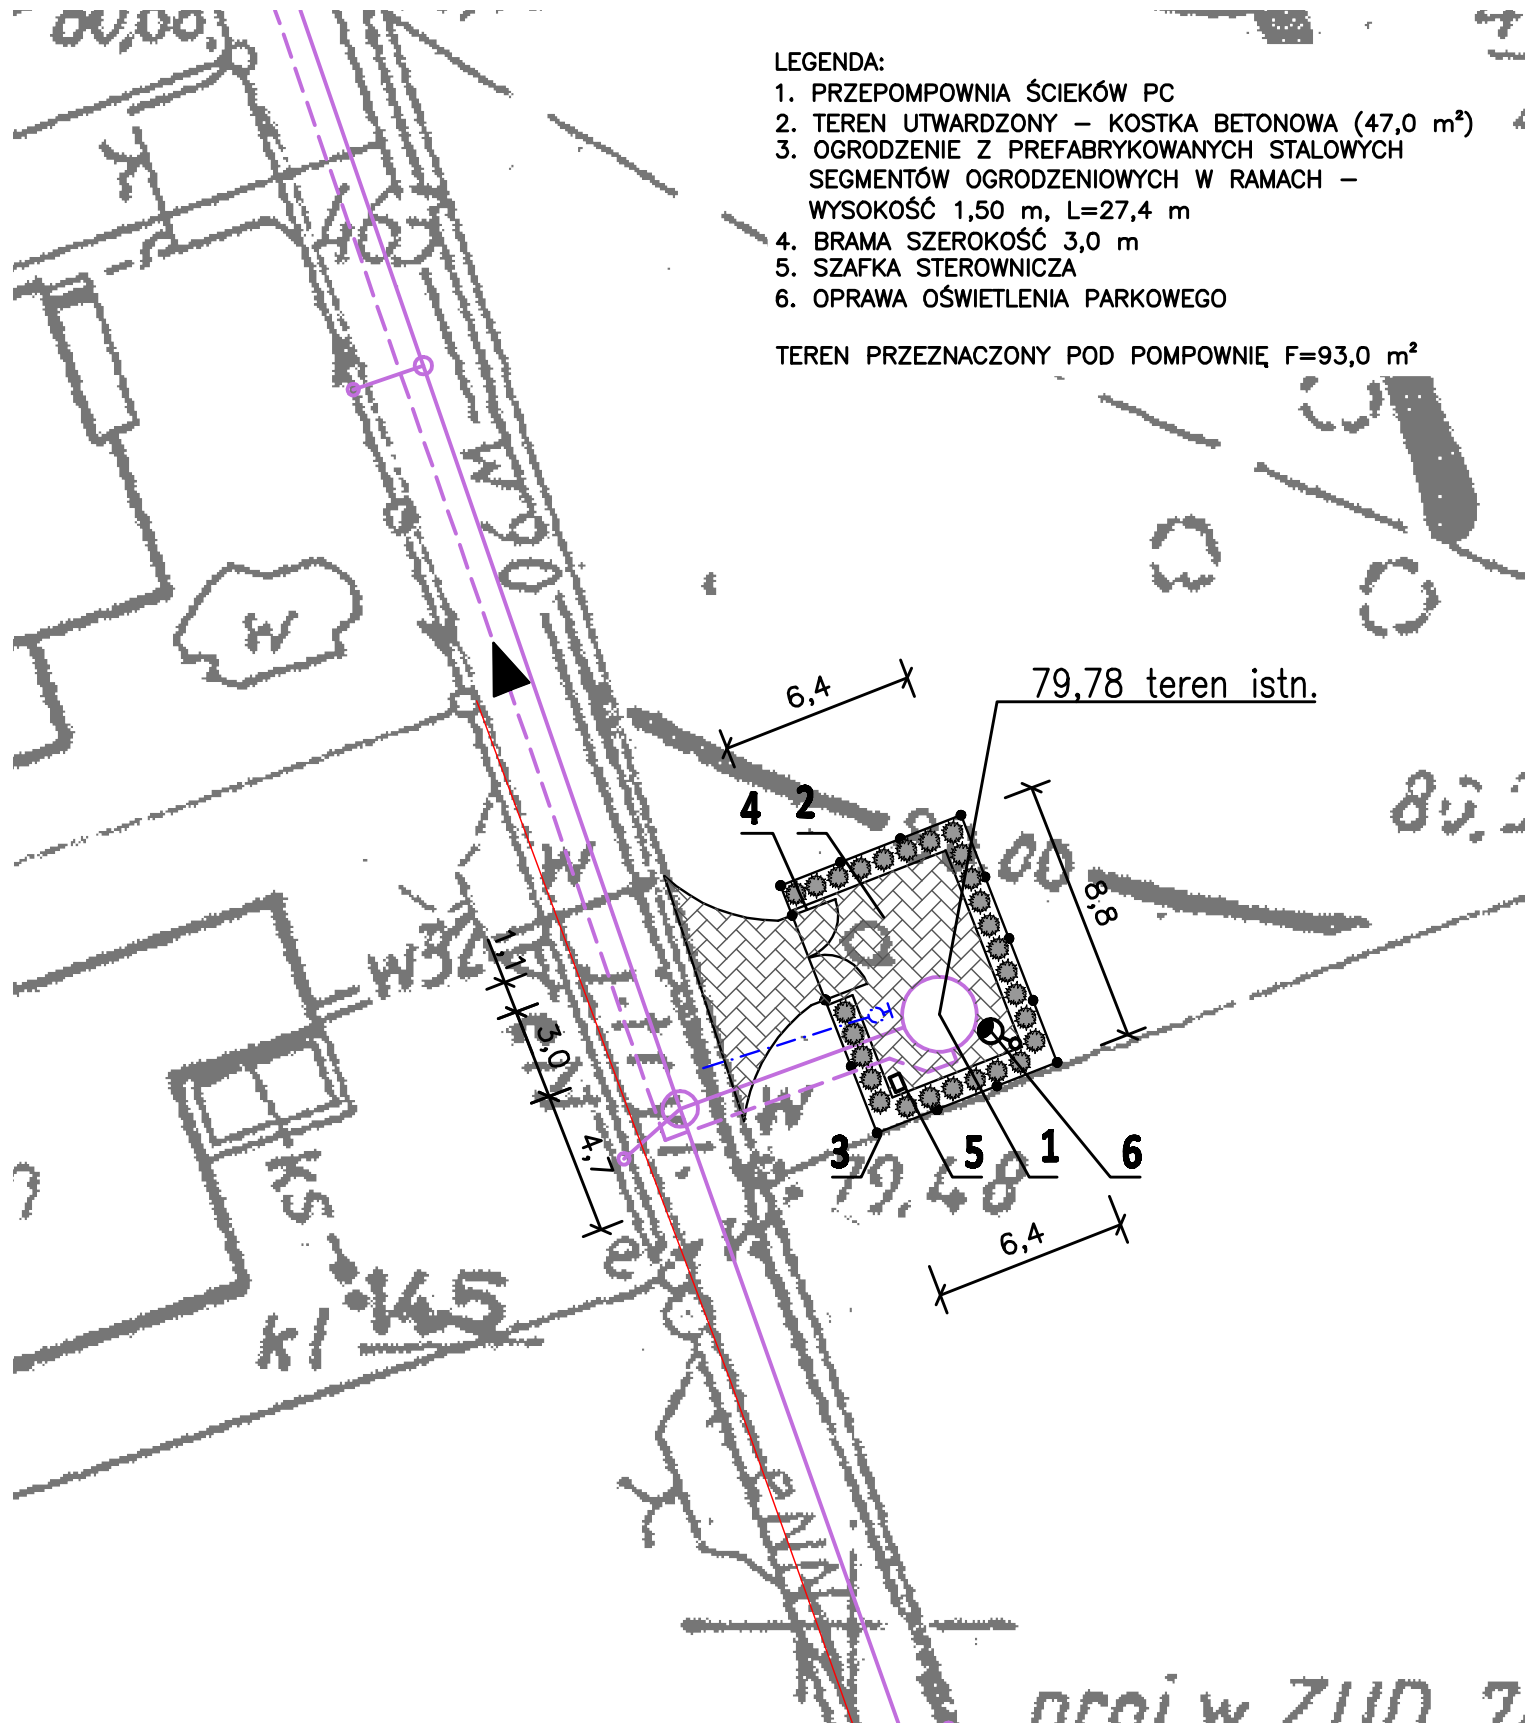

 BIURO USŁUG INŻYNIERYJNYCH <b>KOLEKTOR</b> 64-100 LESZNO ul. R.Kowalskiego 33 tel/fax 65 526-77-00		ZAMAWIAJĄCY INWESTOR <b>GMINA OSIECZNA</b> UL. POWSTAŃCÓW WIELKOPOLSKICH 6 64 – 113 OSIECZNA			
		OBIEKT I TREŚĆ RYSUNKU			
BUDOWA SIECI KANALIZACJI SANITARNEJ WE WSI ŚWIERCZYNA, GMINA OSIECZNA		PROJEKT ZAGOSPODAROWANIA TERENU TŁOCZNI ŚCIEKÓW			
ZESPÓŁ PROJEKTOWY		PODPIS	SKALA	NUMER RYSUNKU	
PROJEKTANT	mgr inż. T. RZEŹNIK uprawnienia projektowe nr WKP/0273/POOS/14 specjalność instalacyjno – inżynierska członek WOIIB w Poznaniu		1 : 250	02.19.00	
SPRAWDZAJĄCY	mgr inż. K. JANIĄK uprawnienia spr. nr 43/w/94/Lo specjalność instalacyjno – inżynierska		DATA OPRACOWANIA	BRANŻA	STADIUM
ASYSTENT			13.05.2015	IS	PB
					NR OBIEKTU
					I