



LEGENDA:

1. PRZEPOMPOWNIA ŚCIEKÓW PD
2. TEREN UTWARDZONY – KOSTKA BETONOWA (41,2 m²)
3. OGRODZENIE Z PREFABRYKOWANYCH STALOWYCH SEGMENTÓW OGRODZENIOWYCH W RAMACH – WYSOKOŚĆ 1,50 m, L=30,1 m
4. BRAMA SZEROKOŚĆ 3,0 m
5. SZAFKA STEROWNICZA
6. OPRAWA OŚWIETLENIA PARKOWEGO

TEREN PRZEZNACZONY POD POMPOWNIĘ F=86,5 m²

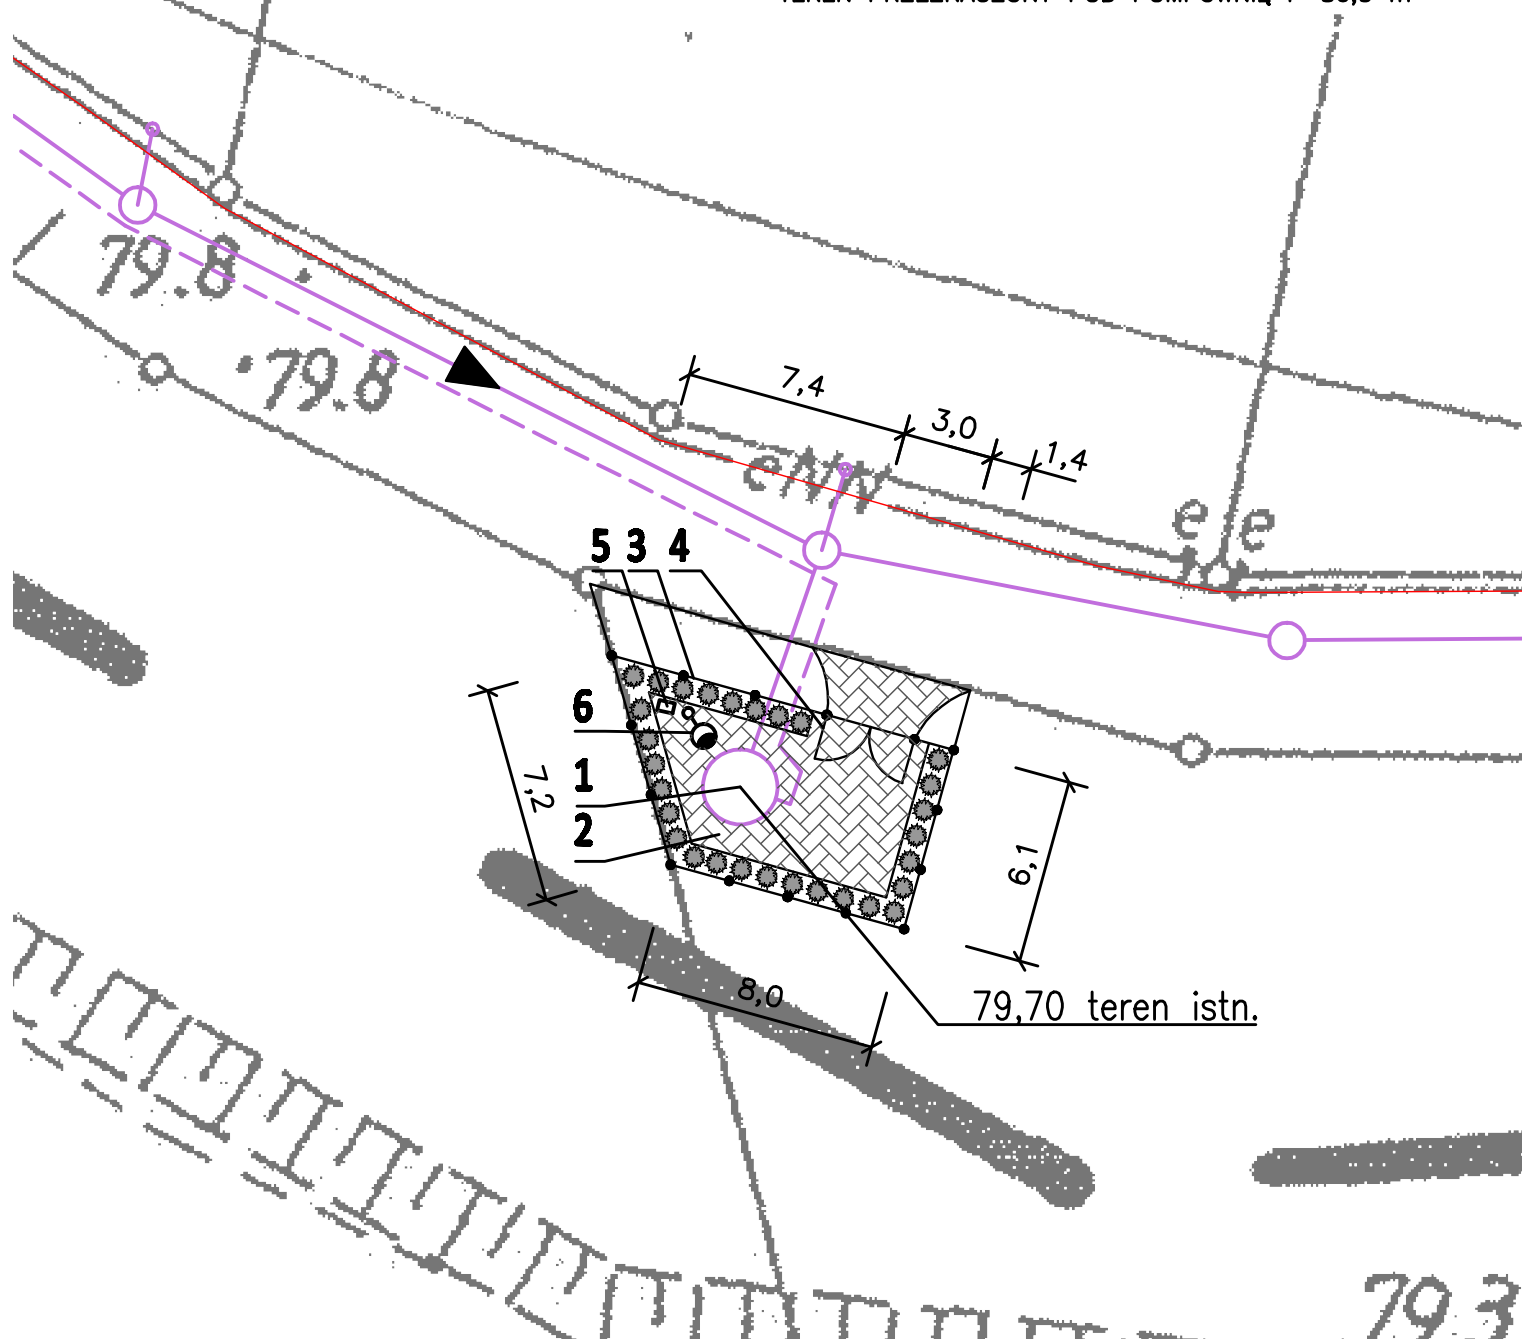

 <p>BIURO USŁUG INŻYNIERYJNYCH KOLEKTOR 64-100 LESZNO ul. R.Kowalskiego 33 tel/fax 65 526-77-00</p>		ZAMAWIAJĄCY INWESTOR			
		<p>GMINA OSIECZNA UL. POWSTAŃCÓW WIELKOPOLSKICH 6 64 – 113 OSIECZNA</p>			
BUDOWA SIECI KANALIZACJI SANITARNEJ WE WSI ŚWIERCZYNA, GMINA OSIECZNA		OBIEKT I TREŚĆ RYSUNKU			
PROJEKT ZAGOSPODAROWANIA TERENU TŁOCZNI ŚCIEKÓW					
ZESPÓŁ PROJEKTOWY		PODPIS	SKALA	NUMER RYSUNKU	
PROJEKTANT	mgr inż. T. RZEŹNIK uprawnienia projektowe nr WKP/0273/POOS/14 specjalność instalacyjno – inżynierska członek WOIIB w Poznaniu		1 : 250	02.21.00	
SPRAWDZAJĄCY	mgr inż. K. JANIĄK uprawnienia spr. nr 43/w/94/Lo specjalność instalacyjno – inżynierska		DATA OPRACOWANIA	BRANŻA	STADIUM
ASYSTENT	inż. Ł. JANIĄK		13.05.2015	IS	PB
					NR OBIEKTU
					I