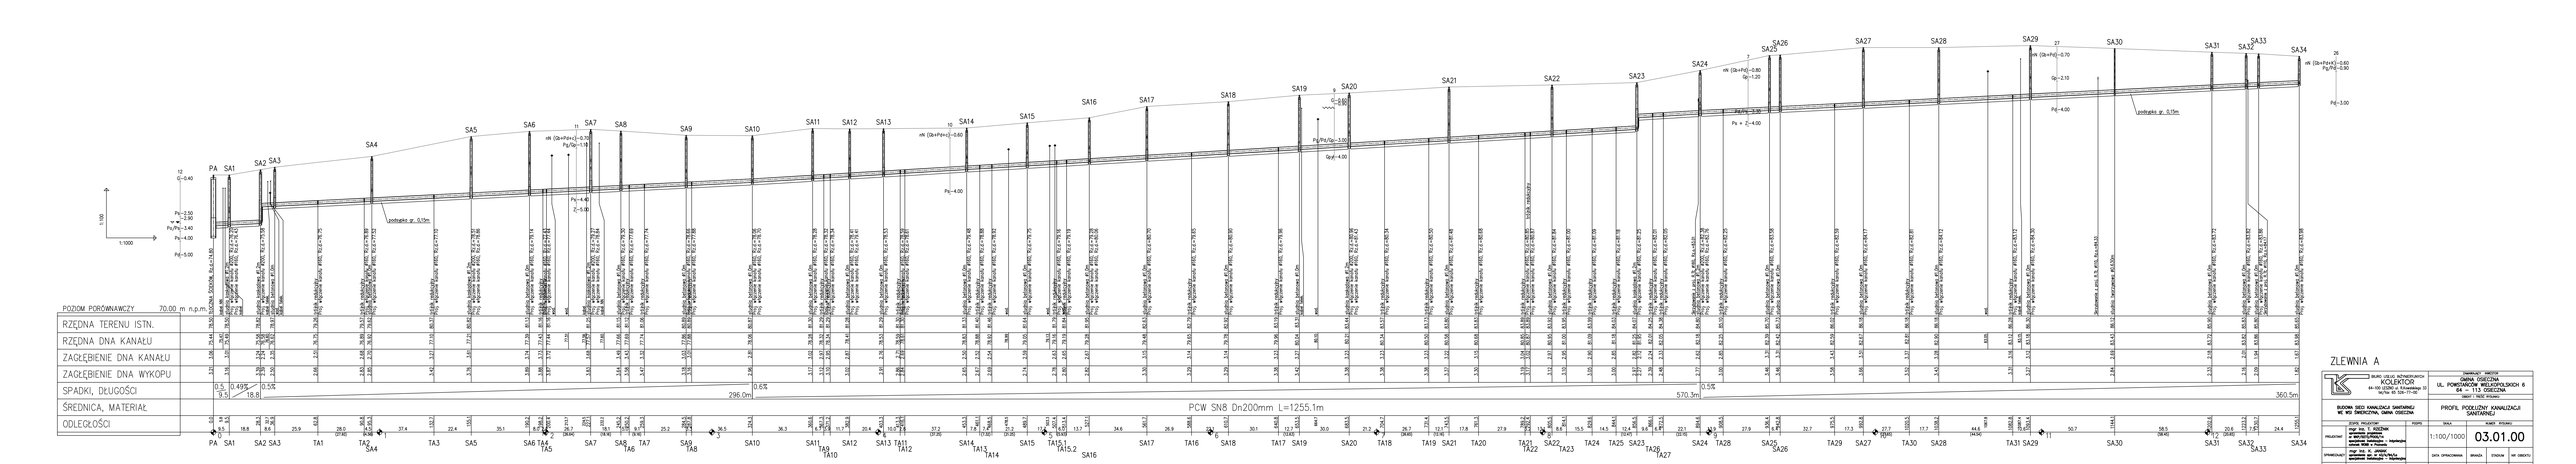

ZLEWNIA A

		OPRACOWAŁ: MGR INŻ.	
	BIURO USŁUG INŻYNIERSKICH KOLEKTOR 64-100 LESZNO, ul. Kilińskiego 13 tel/fax 65 526-77-00	DANIEL SIEJKOWSKI UL. PIONIERÓW WIELKOPOLSKICH 6 64 – 113 OSIECZNA UPRAWNIENIA BUDOWLANE NR:	
BUDOWA SIECI KANALIZACJI GRAWITACYJNEJ WE WSI ŚWIECZNICA, GMINA OSIECZNA			PROFIL PODŁUŻNY KANALIZACJI SANITARNEJ
BRANŻA:	FAZA:	NUMER RYSUNKU:	SKALA:
PROJEKTOWAŁ: mgr inż. T. RÓŻAŃSKI nr upr. budowlane: 64/WLKP/2006/PO2	PROJEKT BUDOWLANY	03.01.00	1:100/1000
SPRAWDZIŁ: mgr inż. G. JANIK nr upr. budowlane: 64/WLKP/2006/PO2			
	DATA OPRACOWANIA:	BRANŻA:	STADIUM:
	07.07.2015 r.	IS	PB