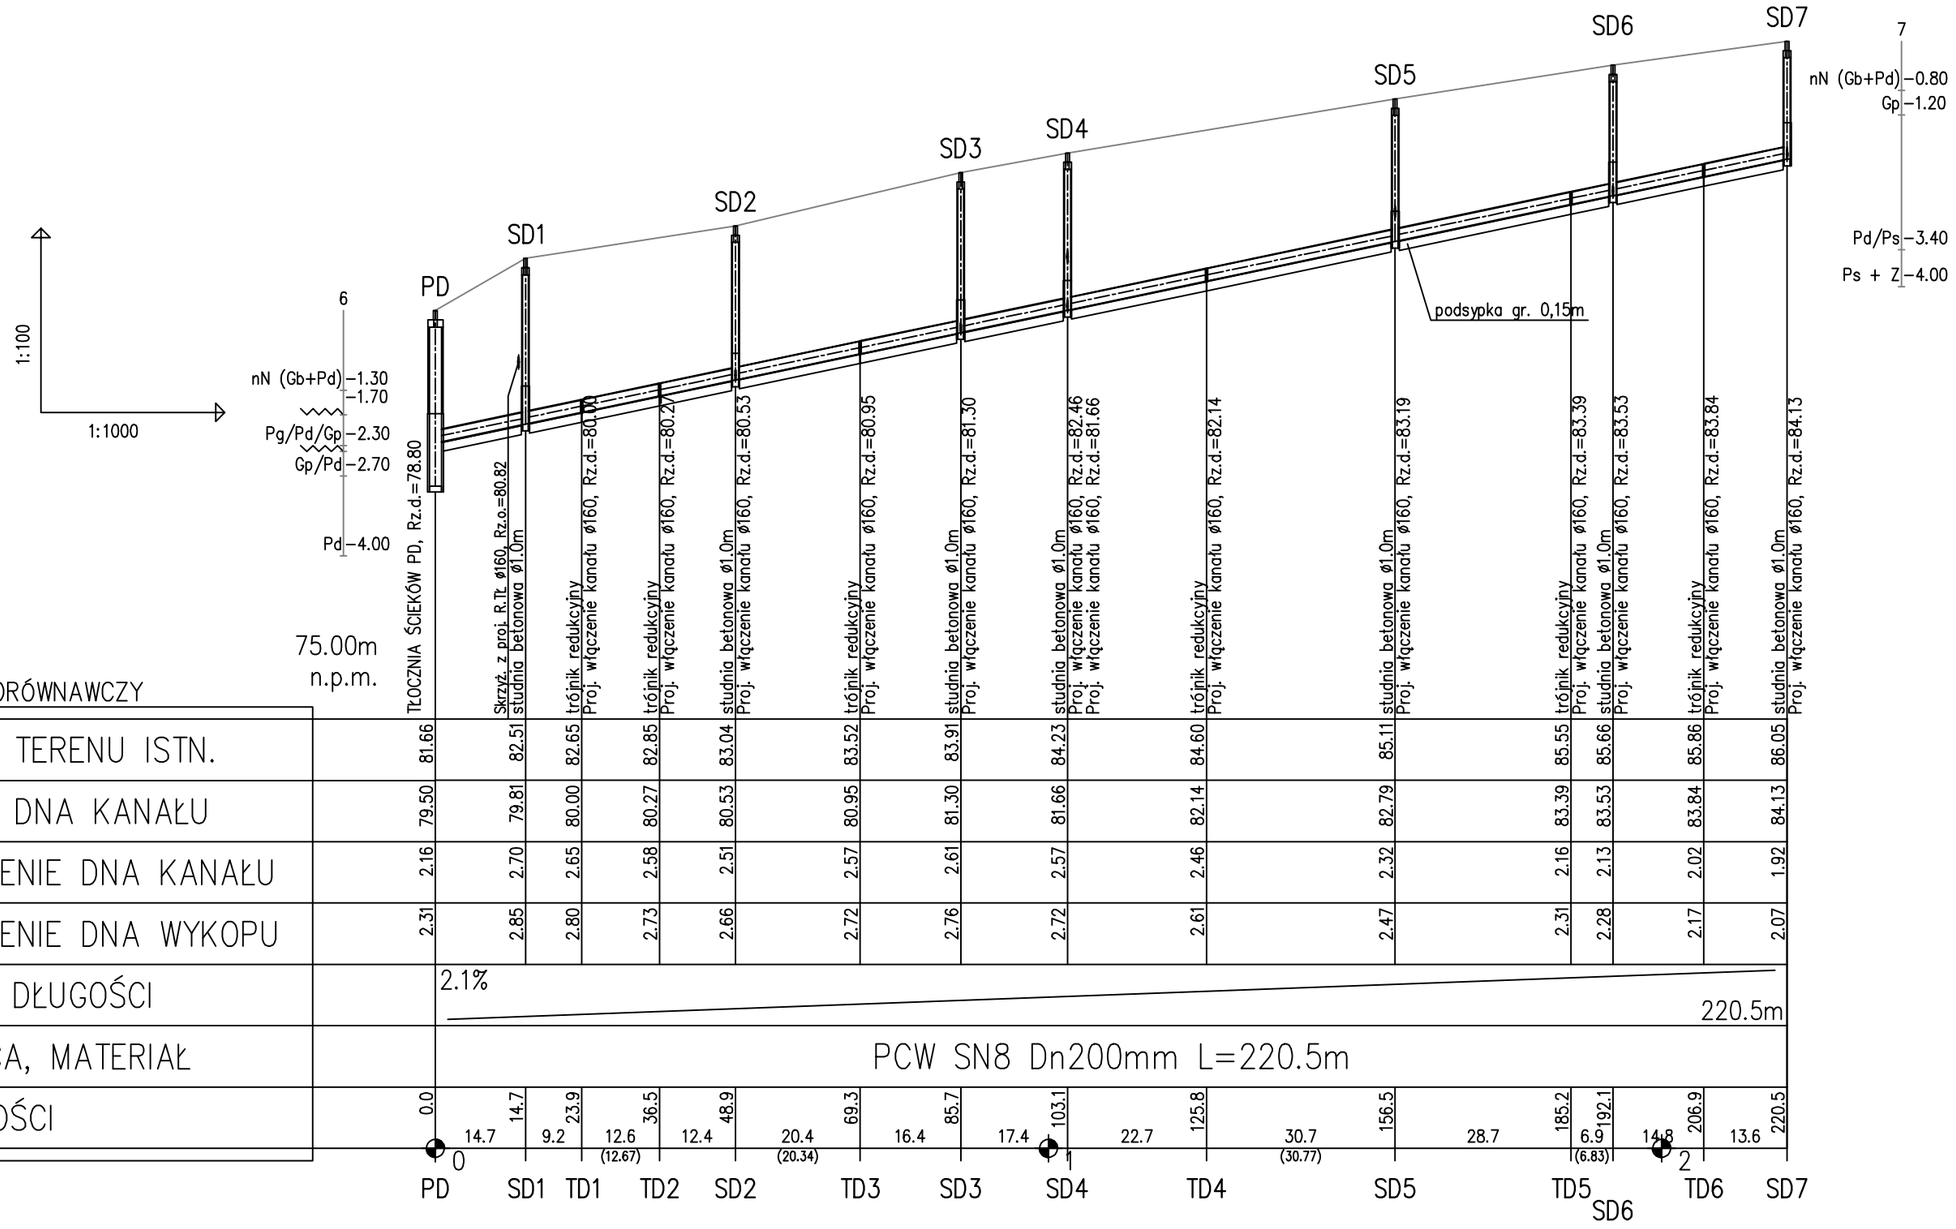

ZLEWNIA D

BIURO USŁUG INŻYNIERYJNYCH KOLEKTOR 64–100 LESZNO ul. R.Kowalskiego 33 tel/fax 65 526–77–00	ZAMAWIAJĄCY INWESTOR GMINA OSIECZNA UL. POWSTAŃCÓW WIELKOPOLSKICH 6 64 – 113 OSIECZNA
BUDOWA SIECI KANALIZACJI SANITARNEJ WE WSI ŚWIERCZYNA, GMINA OSIECZNA	OBIEKT I TREŚĆ RYSUNKU PROFIL PODŁUŻNY KANALIZACJI SANITARNEJ

ZESPÓŁ PROJEKTOWY		PODPIS	SKALA	NUMER RYSUNKU		
PROJEKTANT	mgr inż. T. RZEŹNIK uprawnienia projektowe nr WKP/0273/POOS/14 specjalność instalacyjno – inżynieryjna członek WOIIB w Poznaniu		1:100/1000	03.10.00		
SPRAWDZAJĄCY	mgr inż. K. JANIAK uprawnienia spr. nr 43/w/94/Lo specjalność instalacyjno – inżynieryjna		DATA OPRACOWANIA	BRANŻA	STADIUM	NR OBIEKTU
			07.07.2015 r.	IS	PB	I