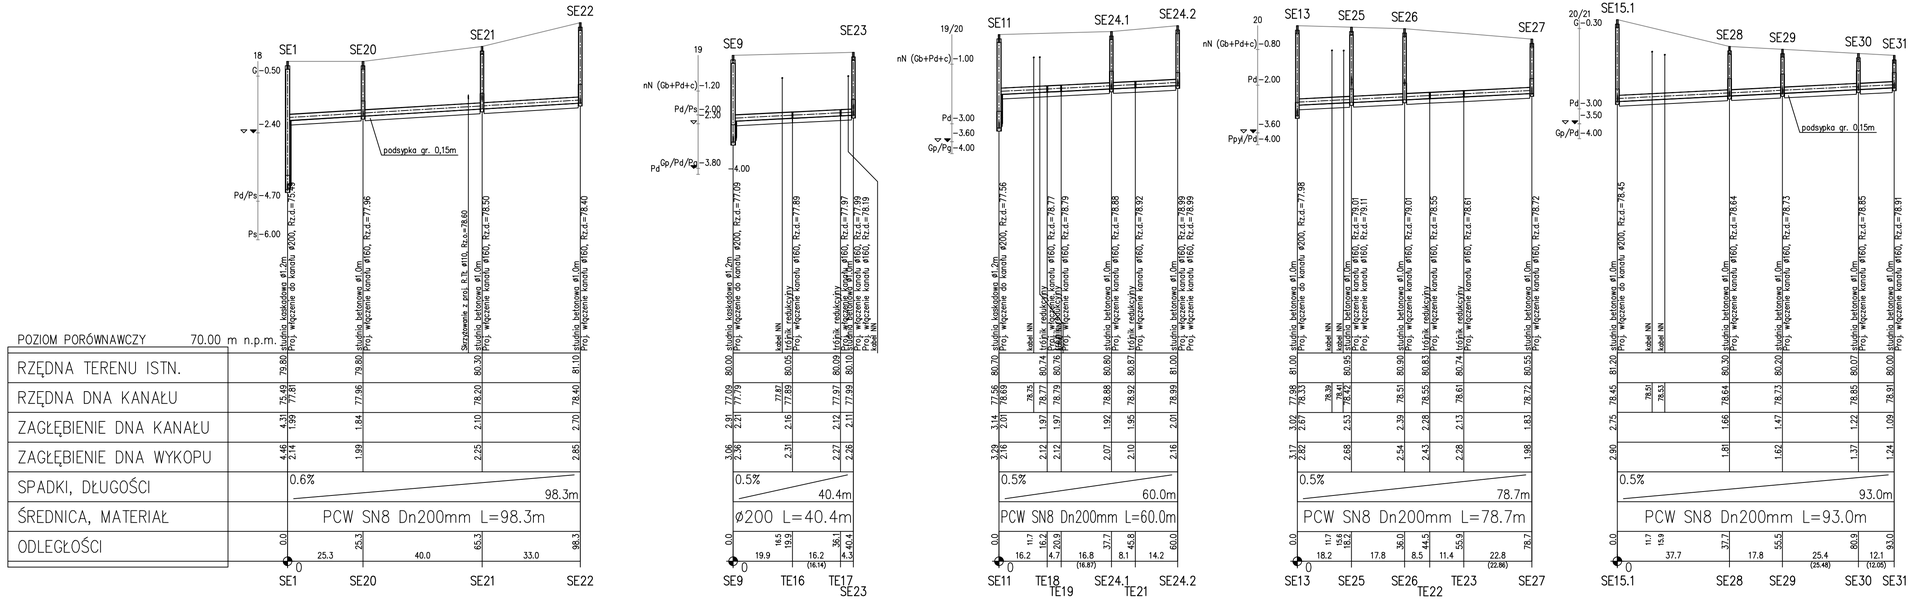

ZLEWNIA E

BIURO USŁUG INŻYNIERYJNYCH KOLEKTOR 64-100 LESZNO ul. R.Kowalskiego 33 tel/fax 65 526-77-00			ZAMAWIAJĄCY INWESTOR: GMINA OSIECZNA UL. POWSTAŃCÓW WIELKOPOLSKICH 6 64 – 113 OSIECZNA		
			OBIEKT I TREŚĆ RYSUNKU: PROFILE PODŁUŻNE KANALIZACJI SANITARNEJ		
BUDOWA SIECI KANALIZACJI SANITARNEJ WE WSI ŚWIERCZYNA, GMINA OSIECZNA					
ZESPÓŁ PROJEKTOWY		PODPIS	SKALA	NUMER RYSUNKU	
PROJEKTANT	mgr inż. T. RZEŹNIK uprawnienia projektowe nr WKP/0273/POOS/14 specjalność instalacyjna – inżynieryjna członek WOIB w Poznaniu		1:100/1000	03.12.00	
SPRAWDZAJĄCY	mgr inż. K. JANIAK uprawnienia bez. nr 63/4/94/Le specjalność instalacyjna – inżynieryjna		DATA OPRACOWANIA	BRANŻA	STADIUM	NR OBIEKTU
			07.07.2015 r.	IS	PB	I