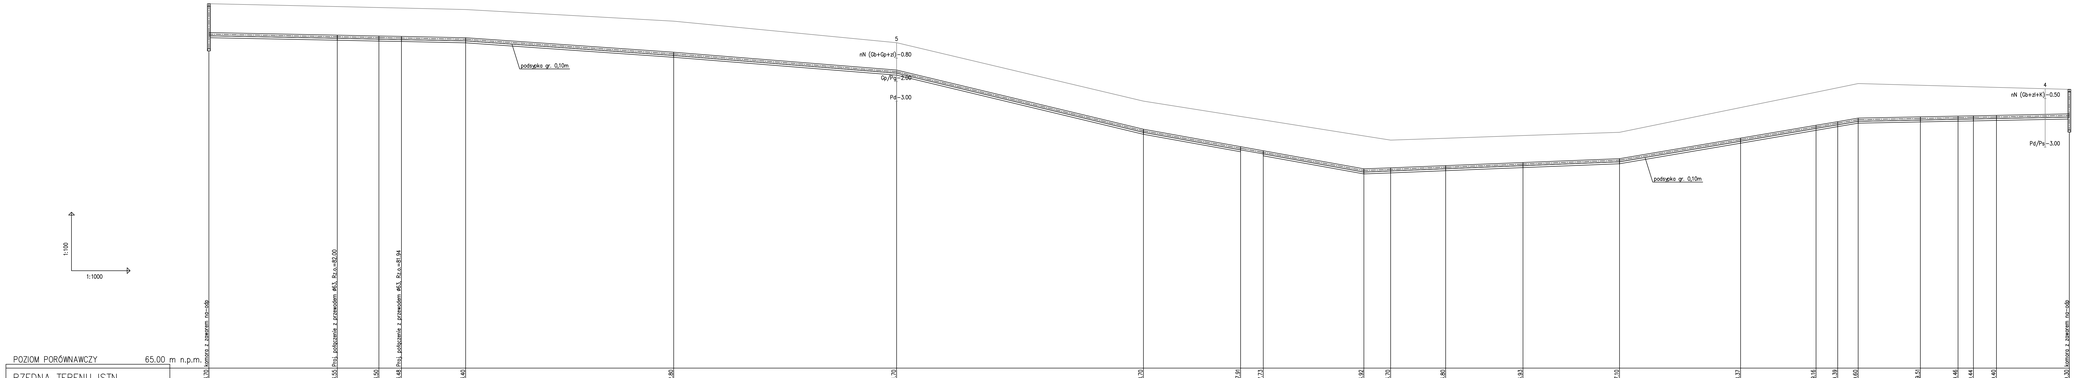

BIURO USŁUG INŻYNIERSKICH KOLEKTOR 64-100 LESZNO, ul. Kościuszki 33 tel/fax 65 528-77-00		ZAMAWIAJĄCY: INWESTOR GMINA OSIECZNA UL. POWSTAŃCÓW WIELKOPOLSKICH 6 64 – 113 OSIECZNA	
		OBIEKT I TREŚĆ RYSUNKU	
BUDOWA SIECI KANALIZACJI SANITARNEJ WE WSI ŚWIERCZYNA, GMINA OSIECZNA		PROFIL PODŁUŻNY RUROCIĄGU TŁOCZNEGO Z TŁOCZNI PA	
	ZGODNIE PROJEKTANT	PODPIS	SKALA / NUMER RYSUNKU
PROJEKTANT	mgr inż. T. RYŻEWSKI upr. budowlane bez ograniczeń w specjalności inżynieryjnej drogowej i ograniczeniach sieci wod. i kanal.		1:100/1000 **04.02.00**
SPRAWDZAJĄCY	mgr inż. K. JAŚKIEWICZ uprawnienia bez ograniczeń w specjalności instalacyjnej w zakresie sieci, instalacji i urządzeń cieplnych, wentylacyjnych, gazowych, wodociągowych i kanalizacyjnych		DATA OPRACOWANIA / BRANŻA / STADIUM / NR OBIEKTU
			07.07.2015 r. / IS / PB / I