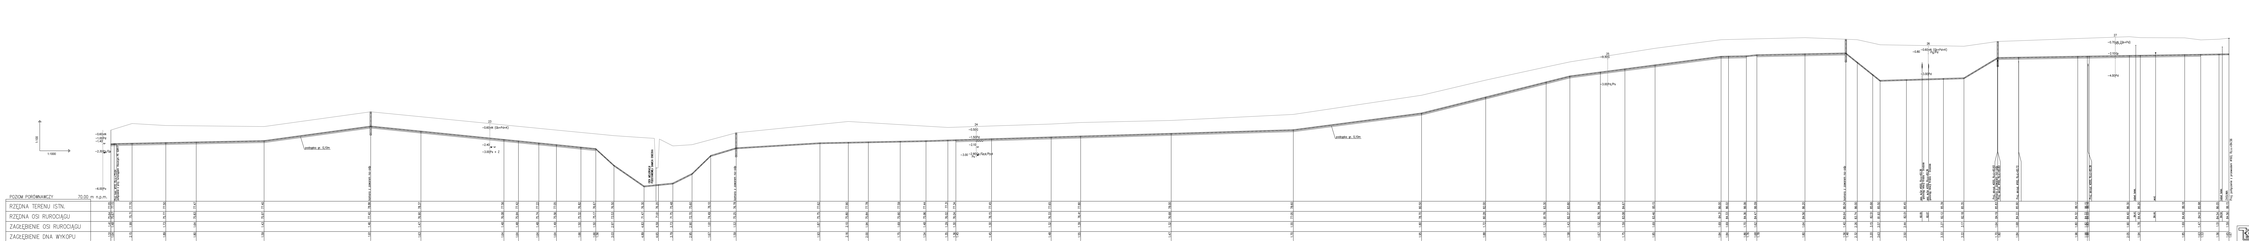
1:1000
1:100
PODŁOŻE PROFILOWANE
PODŁOŻE PROFILOWANE
PODŁOŻE PROFILOWANE