

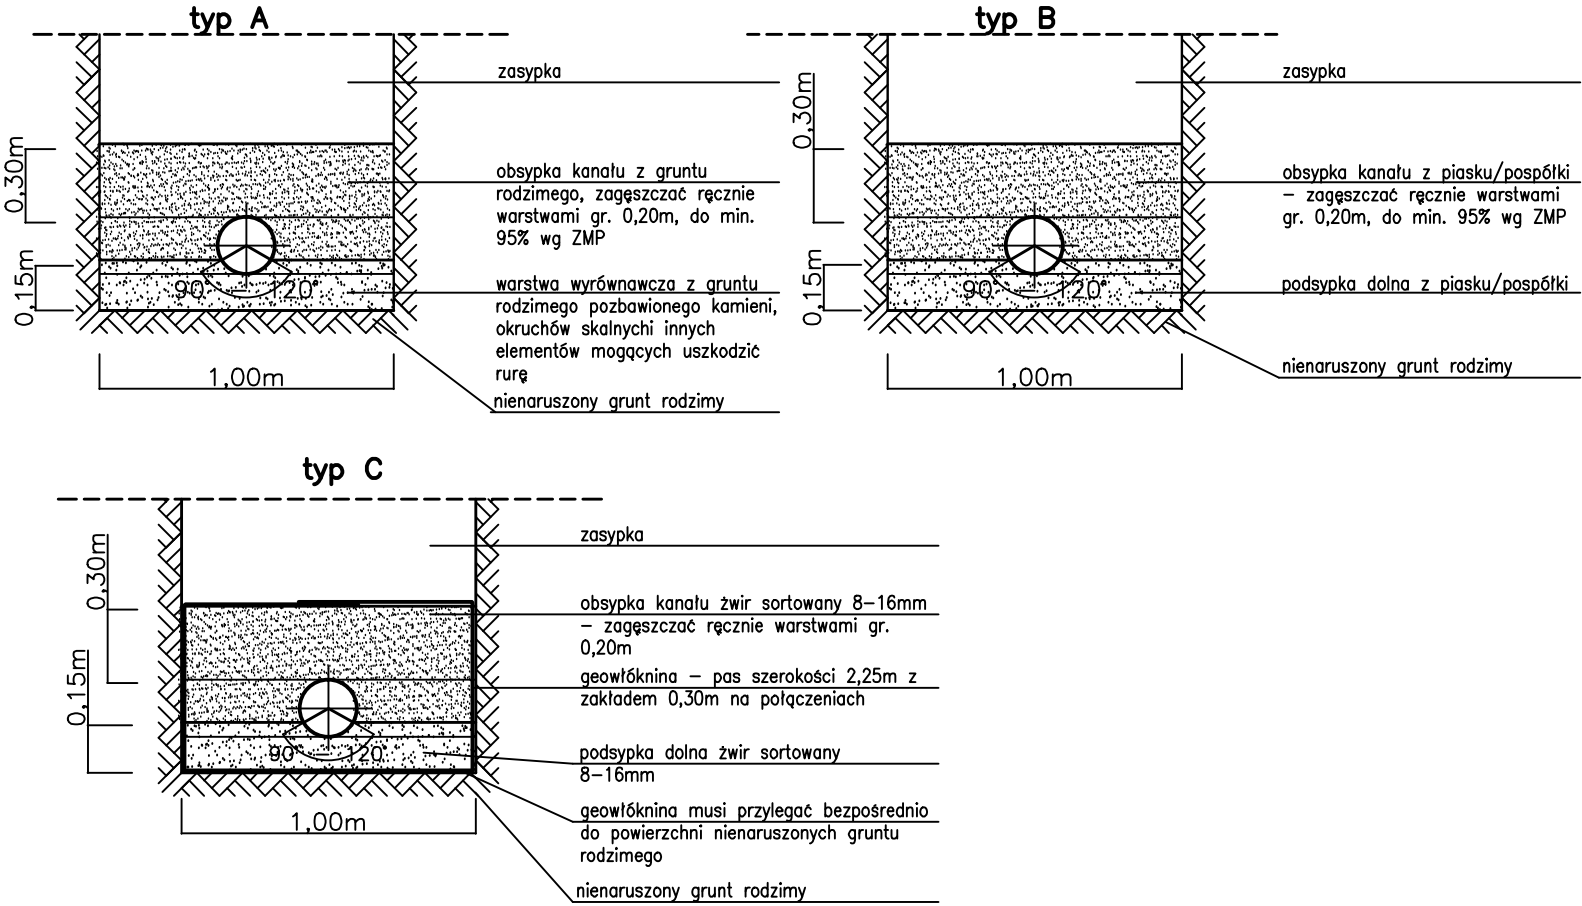



SPOSÓB ZABEZPIECZENIA WYKOPU I WYKONANIA ZASYPKI

STREFA KANAŁOWA

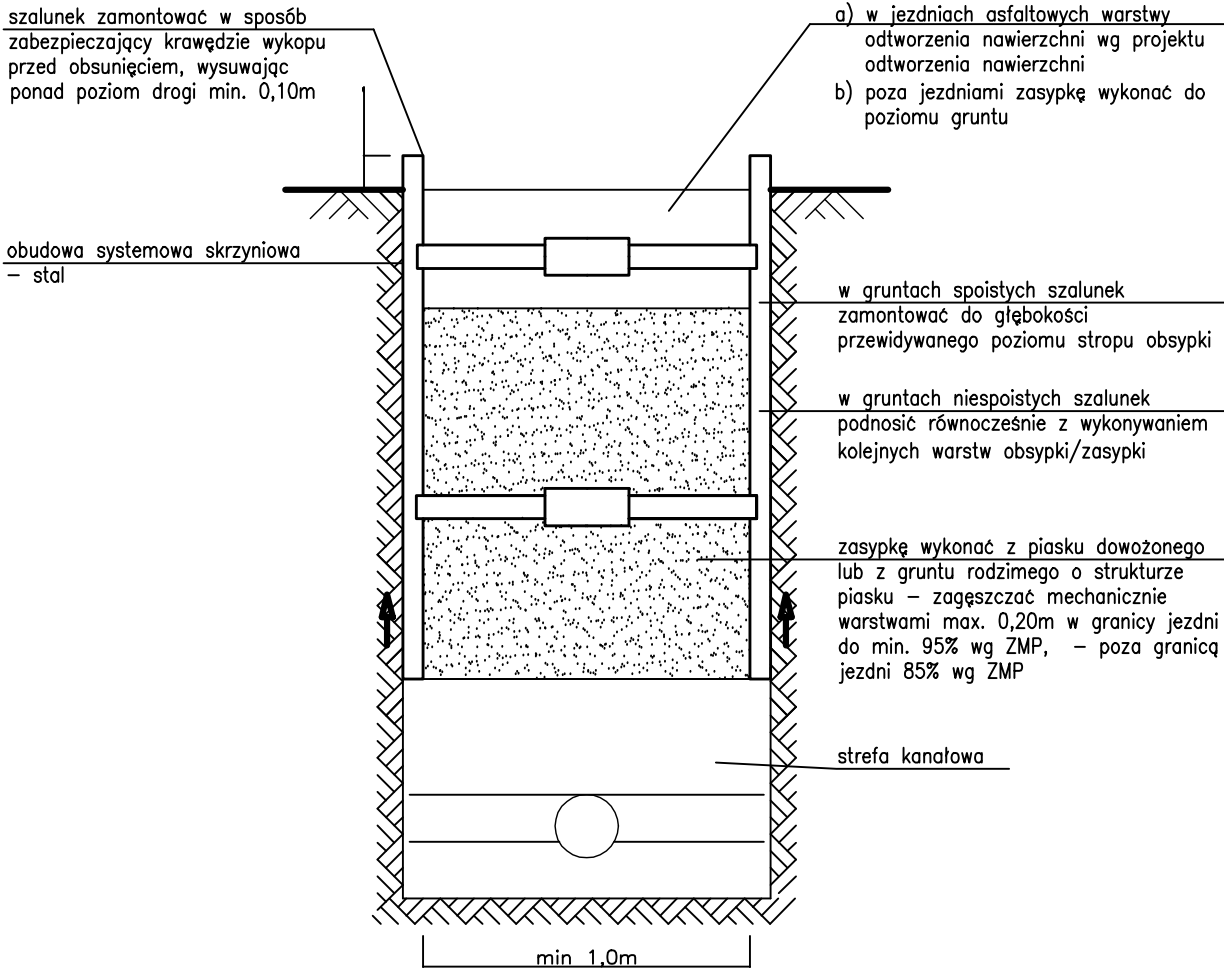

SPOSÓB ZABEZPIECZENIA WYKOPU

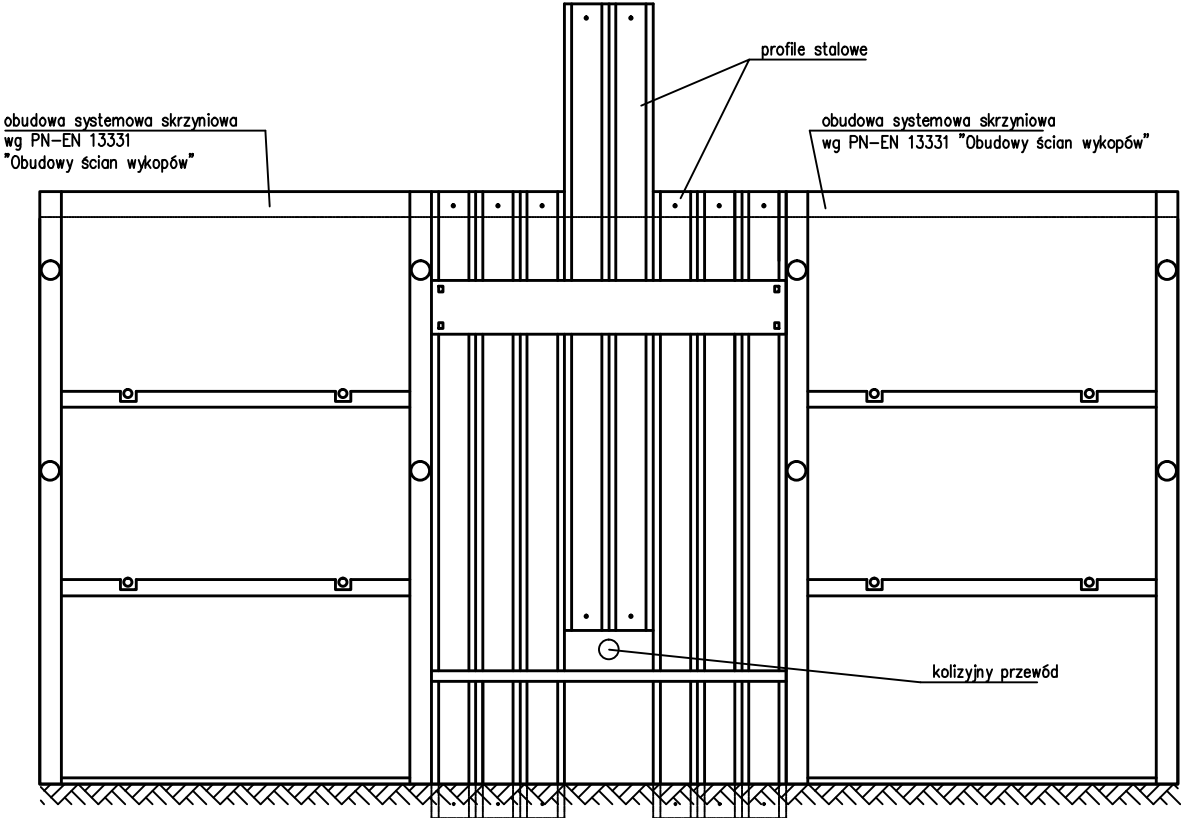

 <b>KOLEKTOR</b> BIURO USŁUG INŻYNIERYJNYCH 64-100 LESZNO ul. R.Kowalskiego 33 tel/fax 65 526-77-00		ZAMAWIAJĄCY INWESTOR <b>GMINA OSIECZNA</b> <b>UL. POWSTAŃCÓW WIELKOPOLSKICH 6</b> <b>64 - 113 OSIECZNA</b>			
		OBIEKT I TREŚĆ RYSUNKU <b>SCHEMAT POSADOWIENIA PRZEWODÓW</b>			
ZESPÓŁ PROJEKTOWY		PODPIS		SKALA	
PROJEKTANT		mgr inż. K. JANIĄK uprawnienia projektowe nr 675/85/Lo specjalność instalacyjno - inżynierska członek WOIIB w Poznaniu nr ewid. WKP/IS/1811/01		NUMER RYSUNKU <b>08.00</b>	
SPRAWDZAJĄCY		mgr inż. M. JANIĄK uprawnienia spr. nr 41/w/94/Lo specjalność instalacyjno - inżynierska		DATA OPRACOWANIA	BRANŻA
ASYSTENT		mgr inż. T. RZEŹNIK		STADIUM	NR OBIEKTU
				08.2013	IS PB I