




SPOSÓB ZABEZPIECZENIA WYKOPU I WYKONANIA ZASYPKI

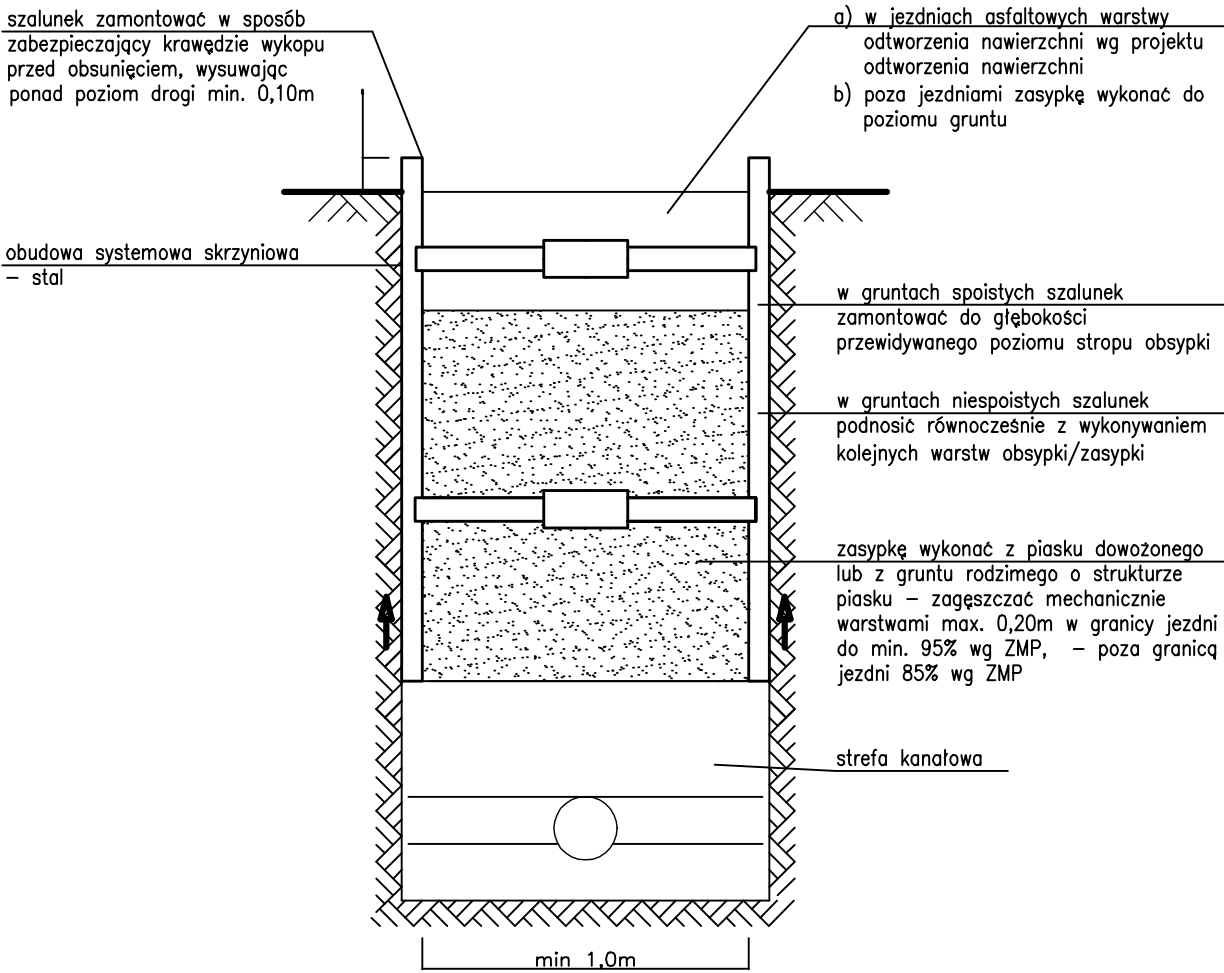


STREFA KANAŁOWA

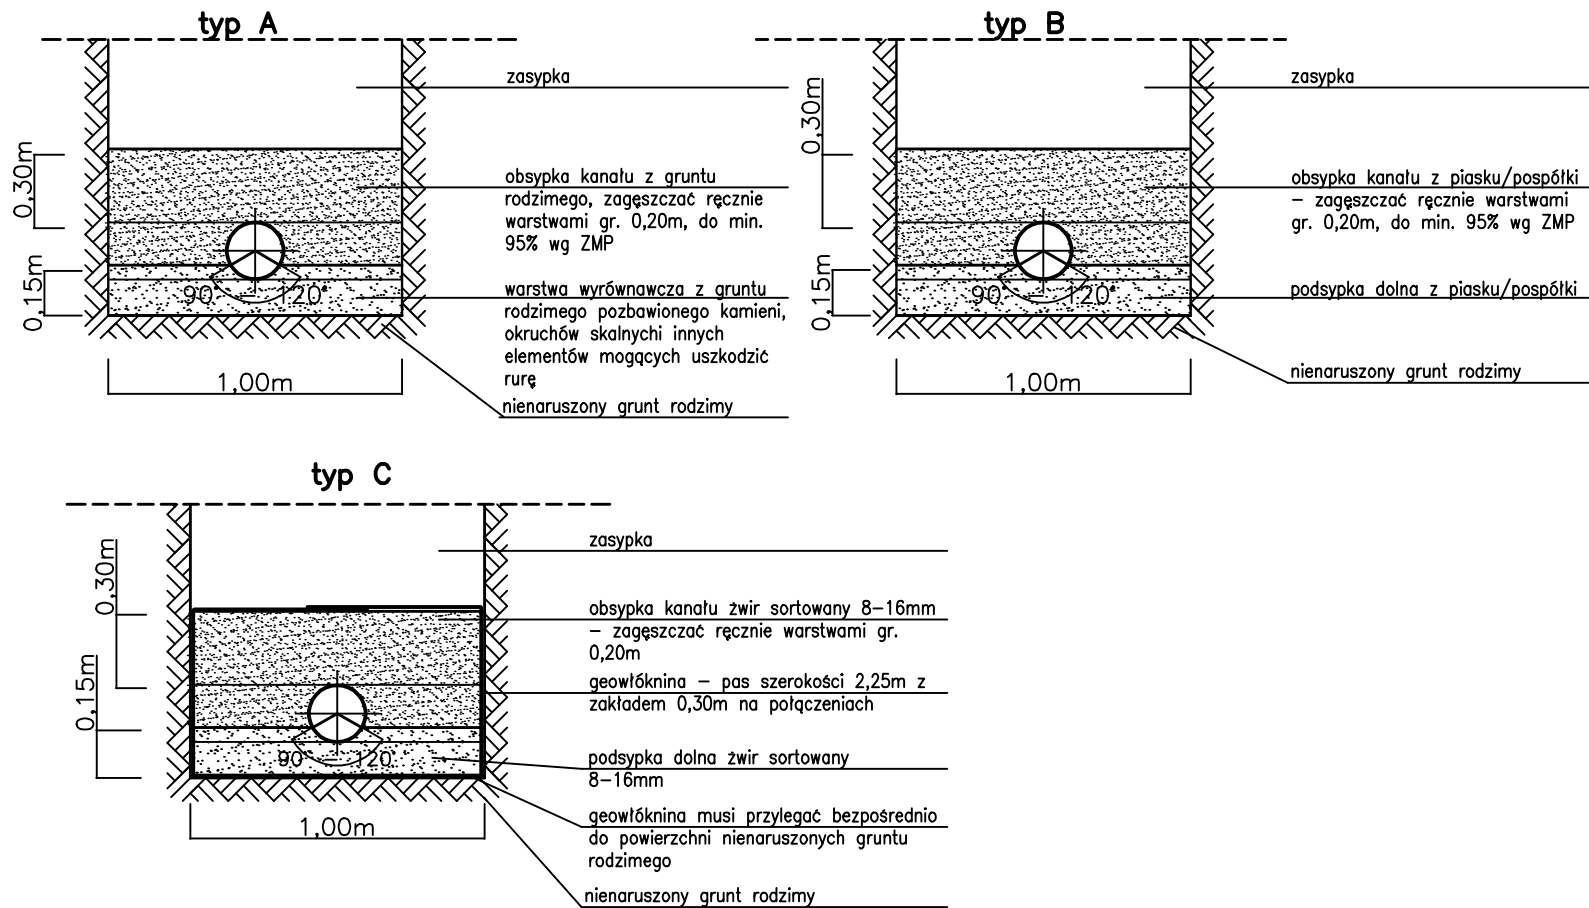

SPOSÓB ZABEZPIECZENIA WYKOPU

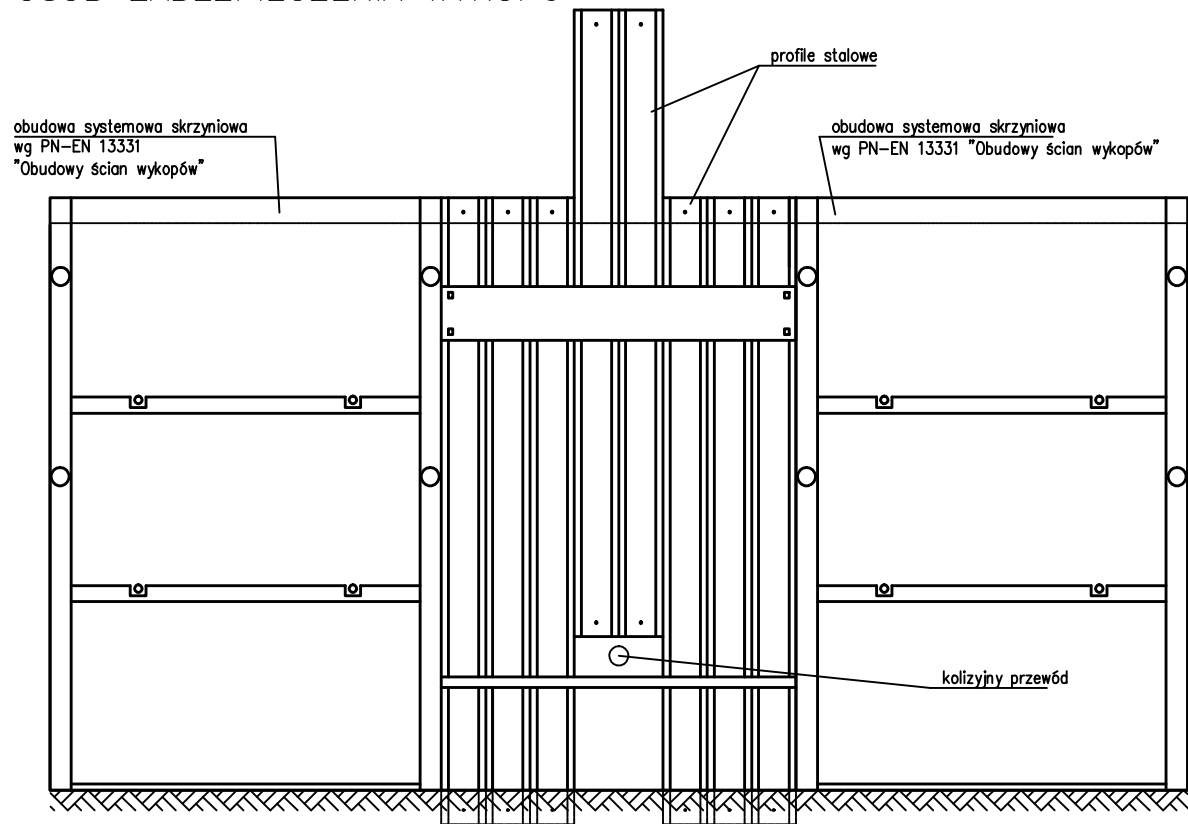

<div></div> <div>BIURO USŁUG INŻYNIERYJNYCH <b>KOLEKTOR</b> 64-100 LESZNO ul. R.Kowalskiego 33 tel/fax 65 526-77-00</div>		ZAMAWIAJĄCY INWESTOR <b>GMINA OSIECZNA</b> <b>UL. POWSTAŃCÓW WIELKOPOLSKICH 6</b> <b>64 – 113 OSIECZNA</b>				
		OBIEKT I TREŚĆ RYSUNKU				
BUDOWA SIECI KANALIZACJI SANITARNEJ WE WSI ŚWIERCZYNA, GMINA OSIECZNA		SCHEMAT POSADOWIENIA PRZEWODÓW				
ZESPÓŁ PROJEKTOWY		PODPIS	SKALA	NUMER RYSUNKU		
PROJEKTANT	mgr inż. T. RZEŹNIK uprawnienia projektowe nr WKP/0273/POOS/14 specjalność instalacyjno – inżynierska członek WOIB w Poznaniu		_____	08.00.00		
SPRAWDZAJĄCY	mgr inż. K. JANIĄK uprawnienia spr. nr 43/w/94/Lo specjalność instalacyjno – inżynierska		DATA OPRACOWANIA	BRANŻA	STADIUM	NR OBIEKTU
ASYSTENT			08.07.2015	IS	PB	I