

*) Należy podać skrótowy opis służący na mapie, a w przypadku kiedy nie w stosowną informację

CIĘK SS160 – W ZARZĄDZIE SPÓŁEK WODNYCH

PRZEKROCZENIE RUROCIĄGIEM TŁOCZNYM PEHD SDR17 O ŚREDNICY Dn110mm ISTN. CIĘKÓW WYKONAĆ W TECHNOLOGII BEZWYKOPOWEJ METODĄ PRZEWIERTU


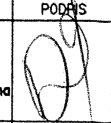
ISTN. CIĘK W ZARZĄDZIE GMINY OSIECZNA

ZA ZGODNOŚĆ
ODPISU Z ORYGINAŁEM

ŁUKASZ JANIAK
WŁAŚCICIEL
KIEROWNIK PROJEKTU


PROJEKTOWANY RUROCIĄG TŁOCZNY
PEHD SDR17 Dn110mm

granica ewidencyjna działki


| | | | | | |
|---|---|---|------------------|--|---------|
|  | | BIURO USŁUG INŻYNIERSKICH KOLEKTOR 64-100 LESZNO ul. R. Kowalskiego 33 tel/fax 65 526-77-00 | | ZAMAWIAJĄCY INWESTOR GMINA OSIECZNA UL. POWSTAŃCÓW WIELKOPOLSKICH 6 64 - 113 OSIECZNA | |
| BUDOWA SIECI KANALIZACJI SANITARNEJ WE WSI ŚWIERCZYNA, GMINA OSIECZNA | | | | OBIEKT I TREŚĆ RYSUNKU | |
| ZESPÓŁ PROJEKTOWY | | PODPIŚĆ | SKALA | NUMER RYSUNKU | |
| PROJEKTANT | mgr inż. T. RZEŹNIK uprawnienia projektowe nr WKP/0273/POOS/14 specjalność instalacyjno - inżynierska członek WOHB w Poznaniu |  | 1 : 1000 | UZG. 02 | |
| SPRAWDZAJĄCY | mgr inż. K. JANIAK uprawnienia spr. nr 43/w/04/Lo specjalność instalacyjno - inżynierska | | DATA OPRACOWANIA | BRANŻA | STADIUM |
| ASYSTENT | inż. Ł. JANIAK | | 18.05.2015 | IS | PB |
| | | | | NR OBIEKTU | I |

REJONOWY TWIARZ
SPÓŁEK WODNYCH
64-100 LESZNO
ul. Śniadeckich 6, tel. 620 62 96
NIP 657 00 12 35, REG. 000763846
uzgodniomo - pismo
16/05/16/2015 z 24.05.15
KIEROWNIK

Łukasz Janiak
Egzemplarz

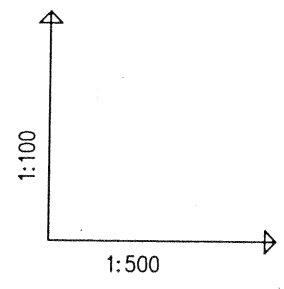

istn. przyczółek w pasie drogi powiatowej
nr 4782P (na trasie Osieczna - Świerczyna)

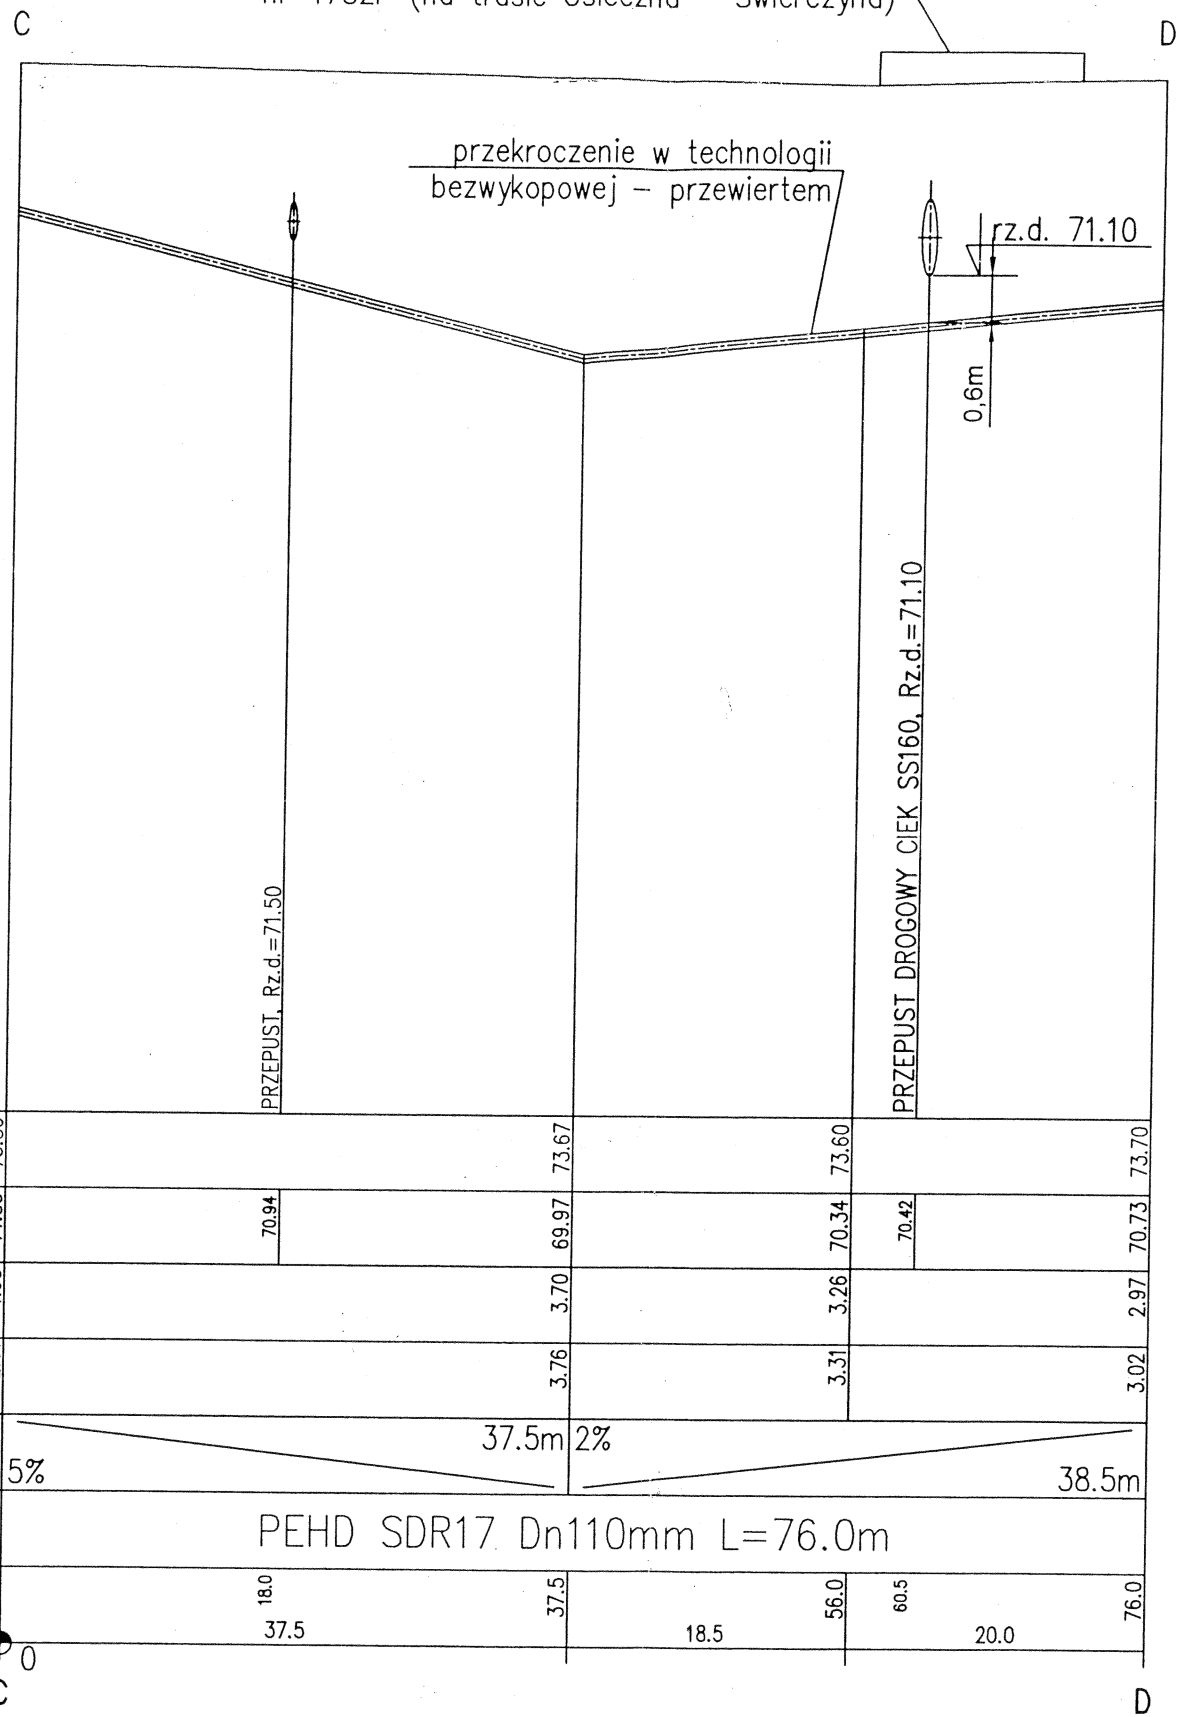


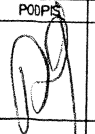
POZIOM PORÓWNAWCZY 60.00 m n.p.m.

| | | | | | | | |
|---------------------------|-------|----------------------------|-------|------|-------|-------|-------|
| RZĘDNA TERENU ISTN. | 73.80 | PR | 73.67 | | 73.60 | PR | 73.70 |
| RZĘDNA OSI RUROCIĄGU | 71.85 | 70.94 | 69.97 | | 70.34 | 70.42 | 70.73 |
| ZAGŁĘBIENIE OSI RUROCIĄGU | 1.95 | | 3.70 | | 3.26 | | 2.97 |
| ZAGŁĘBIENIE DNA RUROCIĄGU | 2.01 | | 3.76 | | 3.31 | | 3.02 |
| SPADKI, DŁUGOŚCI | 5% | 37.5m | | 2% | 38.5m | | |
| ŚREDNICA, MATERIAŁ | | PEHD SDR17 Dn110mm L=76.0m | | | | | |
| ODLEGŁOŚCI | 0.0 | 18.0 | 37.5 | | 56.0 | 60.5 | 76.0 |
| | | 37.5 | | 18.5 | | 20.0 | |

ZA ZGODNOŚĆ
ODPISU Z ORYGINAŁEM

ŁUKASZ JANIAK
WŁAŚCICIEL
KIEROWNIK PROJEKTU

REJONOWY ZWIĄZEK
SPÓŁEK WODNYCH
64-100 LESZNO
ul. Śniadeckich 5, tel. 520 62 96
NIP 697-00-20-360 Reg. 000763844
6/01/16/2015 - 12.05.2015
KIEROWNIK
Łukasz Janiak

| | | | | | |
|--|--|--|--------------------|----------------------------------|-----------------|
|  BIURO USŁUG INŻYNIERSKICH KOLEKTOR 64-100 LESZNO ul. R.Kowalskiego 33 tel/fax 65 526-77-00 | | ZAMAWIAJĄCY INWESTOR GMINA OSIECZNA UL. POWSTAŃCÓW WIELKOPOLSKICH 6 64 - 113 OSIECZNA | | | |
| BUDOWA SIECI KANALIZACJI SANITARNEJ WE WSI ŚWIERCZYNA, GMINA OSIECZNA | | OBIEKT I TREŚĆ RYSUNKU PROFIL PODŁUŻNY PRZEJŚCIE PROJEKTOWANYM RUROCIĄGIEM TŁOCZNYM POD ISTN. CIEKIEM SS160 | | | |
| PROJEKTANT | ZESPÓŁ PROJEKTOWY | PODPIS | SKALA 1:100/500 | NUMER RYSUNKU PROF. 02 | |
| | mgr inż. T. RZEŹNIK uprawnienia projektowe nr WKP/0273/POCS/14 specjalność instalacyjna - inżynierska członek WOIIB w Poznaniu |  | | | |
| SPRAWDZAJĄCY | mgr inż. K. JANIAK uprawnienia spr. nr 43/w/04/La specjalność instalacyjna - inżynierska | | DATA OPRACOWANIA | BRANŻA | STADIUM |
| ASYSTENT | inż. Ł. JANIAK | | 18.05.2015 | IS | PB |
| | | | | | NR OBIEKTU I |