


BIURO USŁUG INŻYNIERSKICH
"KOLEKTOR"
ŁUKASZ JANIĄK
64-100 ŁĘSZNO, ul. B. Kowalskiego 33
NIP 697-073-37-56 REGON 1400199334
tel./fax 0 65 528 71 34 tel. kom 0 69 850 708

KACZY RYS. 01.01

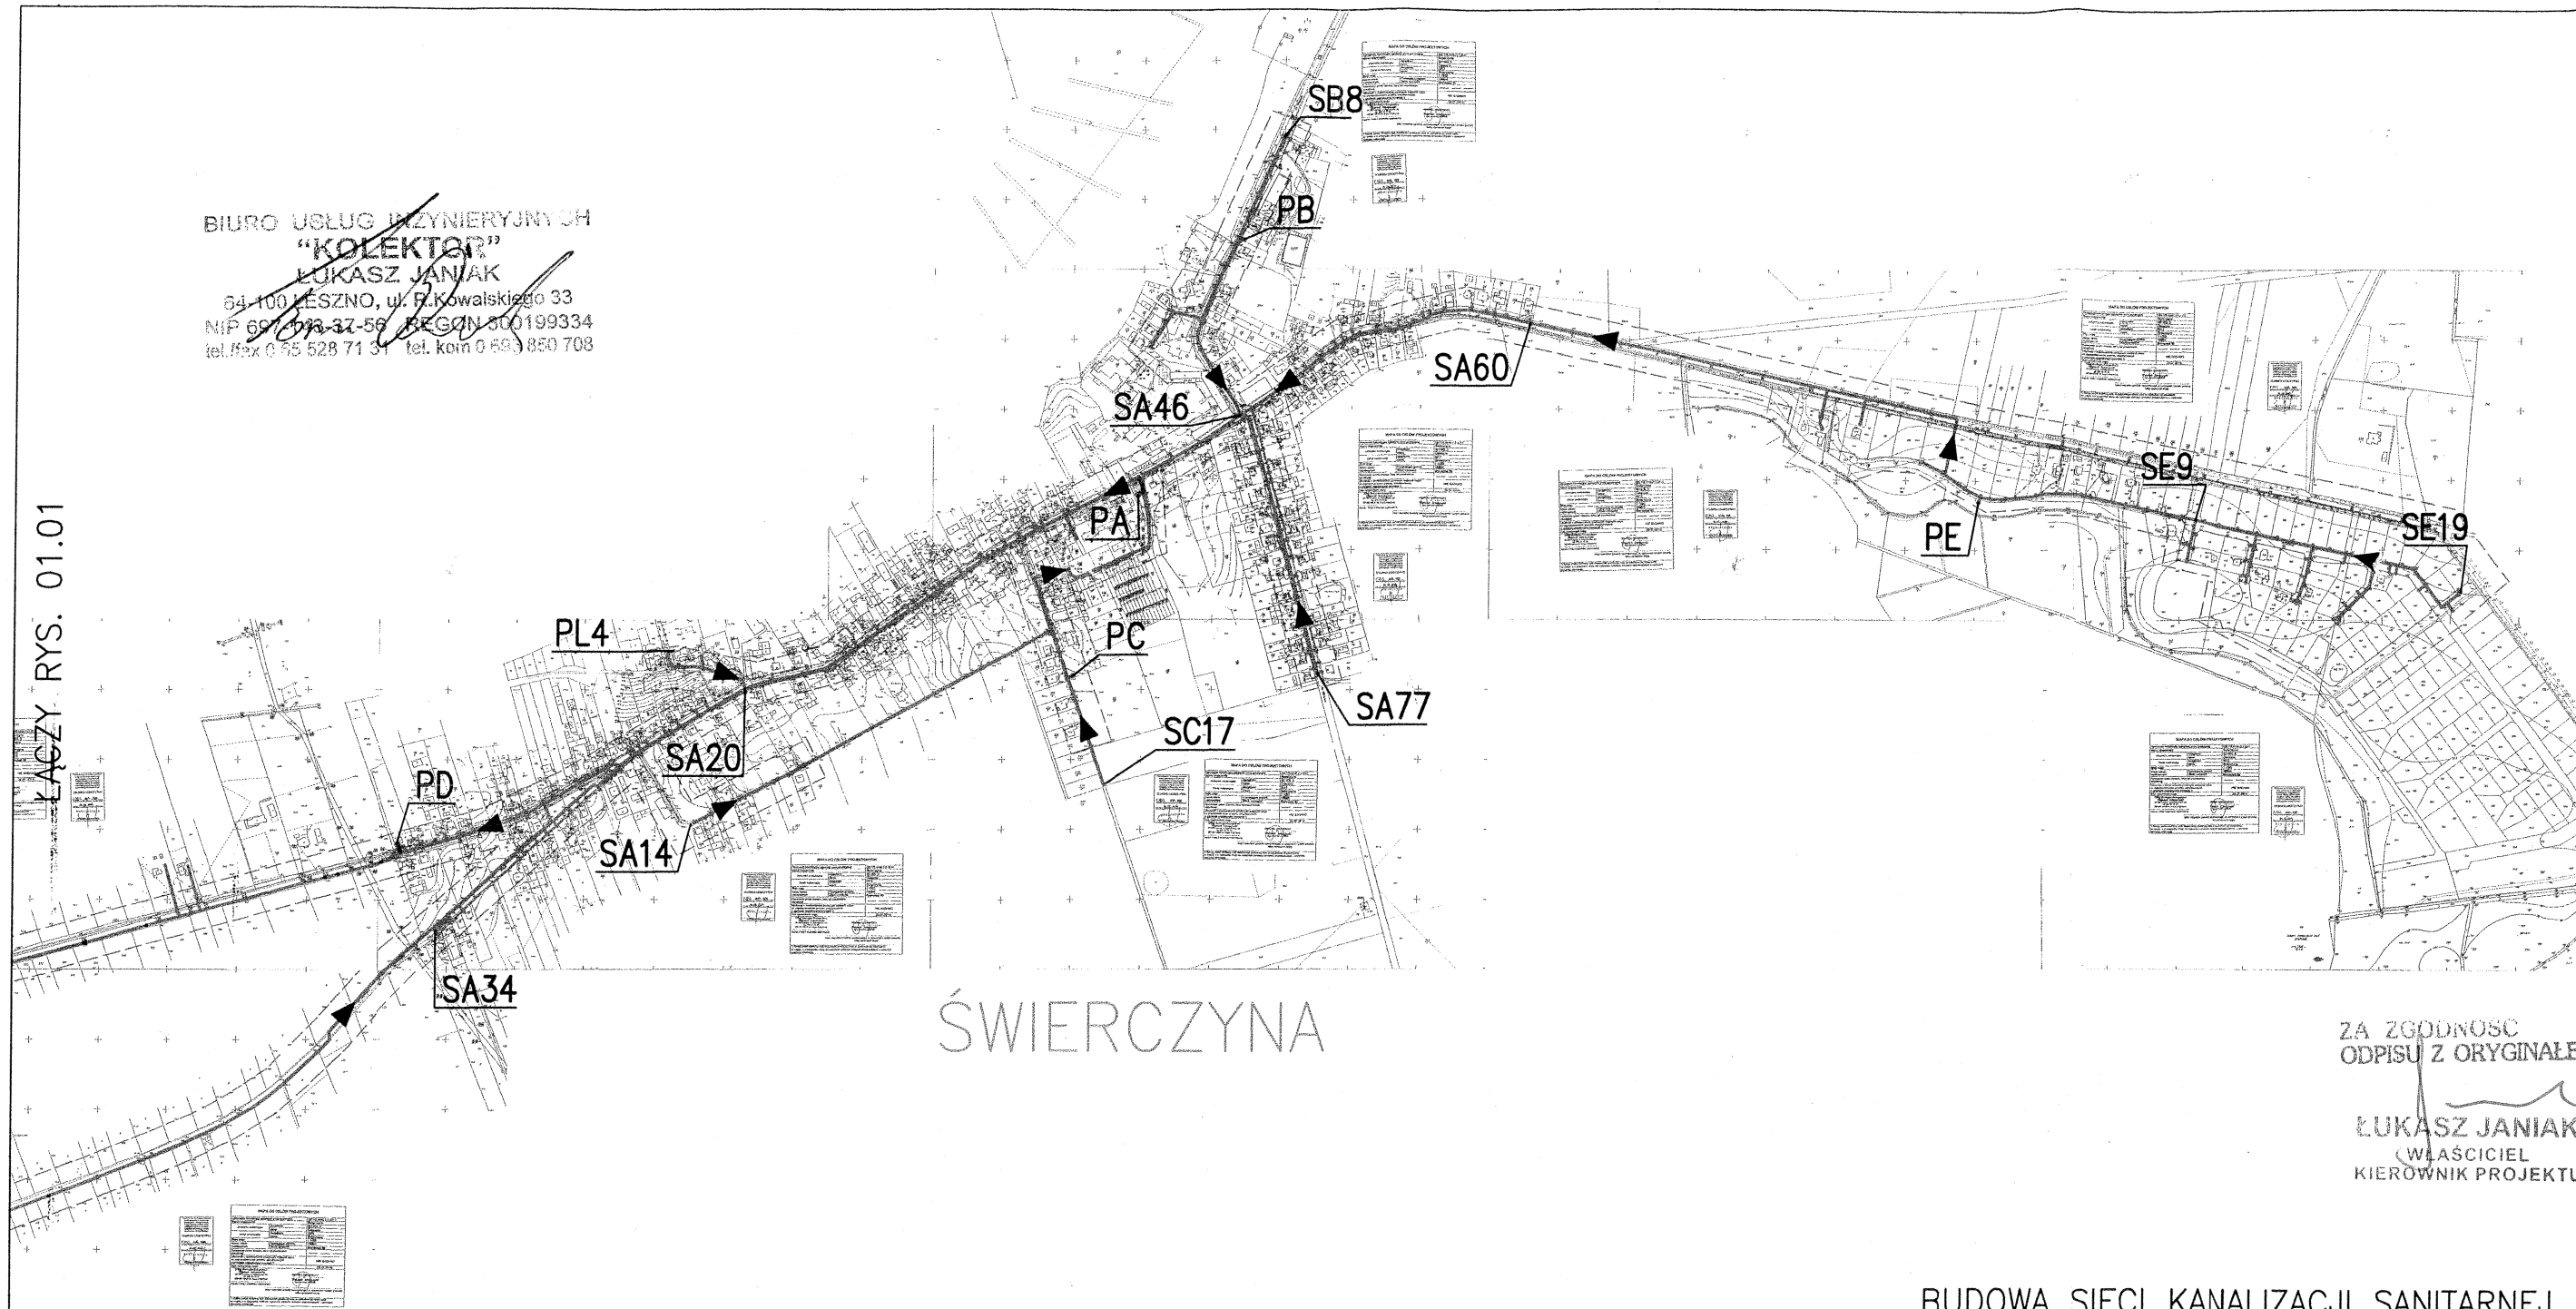

ZA ZGODNOŚĆ
ODPISU Z ORYGINAŁEM

ŁUKASZ JANIĄK
WŁAŚCICIEL
KIEROWNIK PROJEKTU

BUDOWA SIECI KANALIZACJI SANITARNEJ
WE WSI ŚWIERCZYNA, GMINA OSIECZNA

MAPA PODŁĄGOWA INWESTYCJI

SKALA 1 : 10 000

RYSUNEK 01.02

PROJEKTOWANA KANALIZACJA

Wojewódzki Urząd
Ochrony Zabytków w Poznaniu
Delegatura w Łęsznie
Pl. Komenskigo 6, 61-100 Łęszno
Tel. 65-529-93-83, tel./fax 65-529-92-87
NIP 778-10-33-758 REGON 1400199334

Załącznik do pisma nr...

nr... 1781/1737/0...

z dnia... 18.05.15