SN8 kN/m² ø200mm

R17

AŁEM GŁÓWNYM
ø160mm

R17
BNEGO OPRACOWANIA

WODOCIĄGOWEJ
NY
'CZNY
NAPOWIETRZNA
A

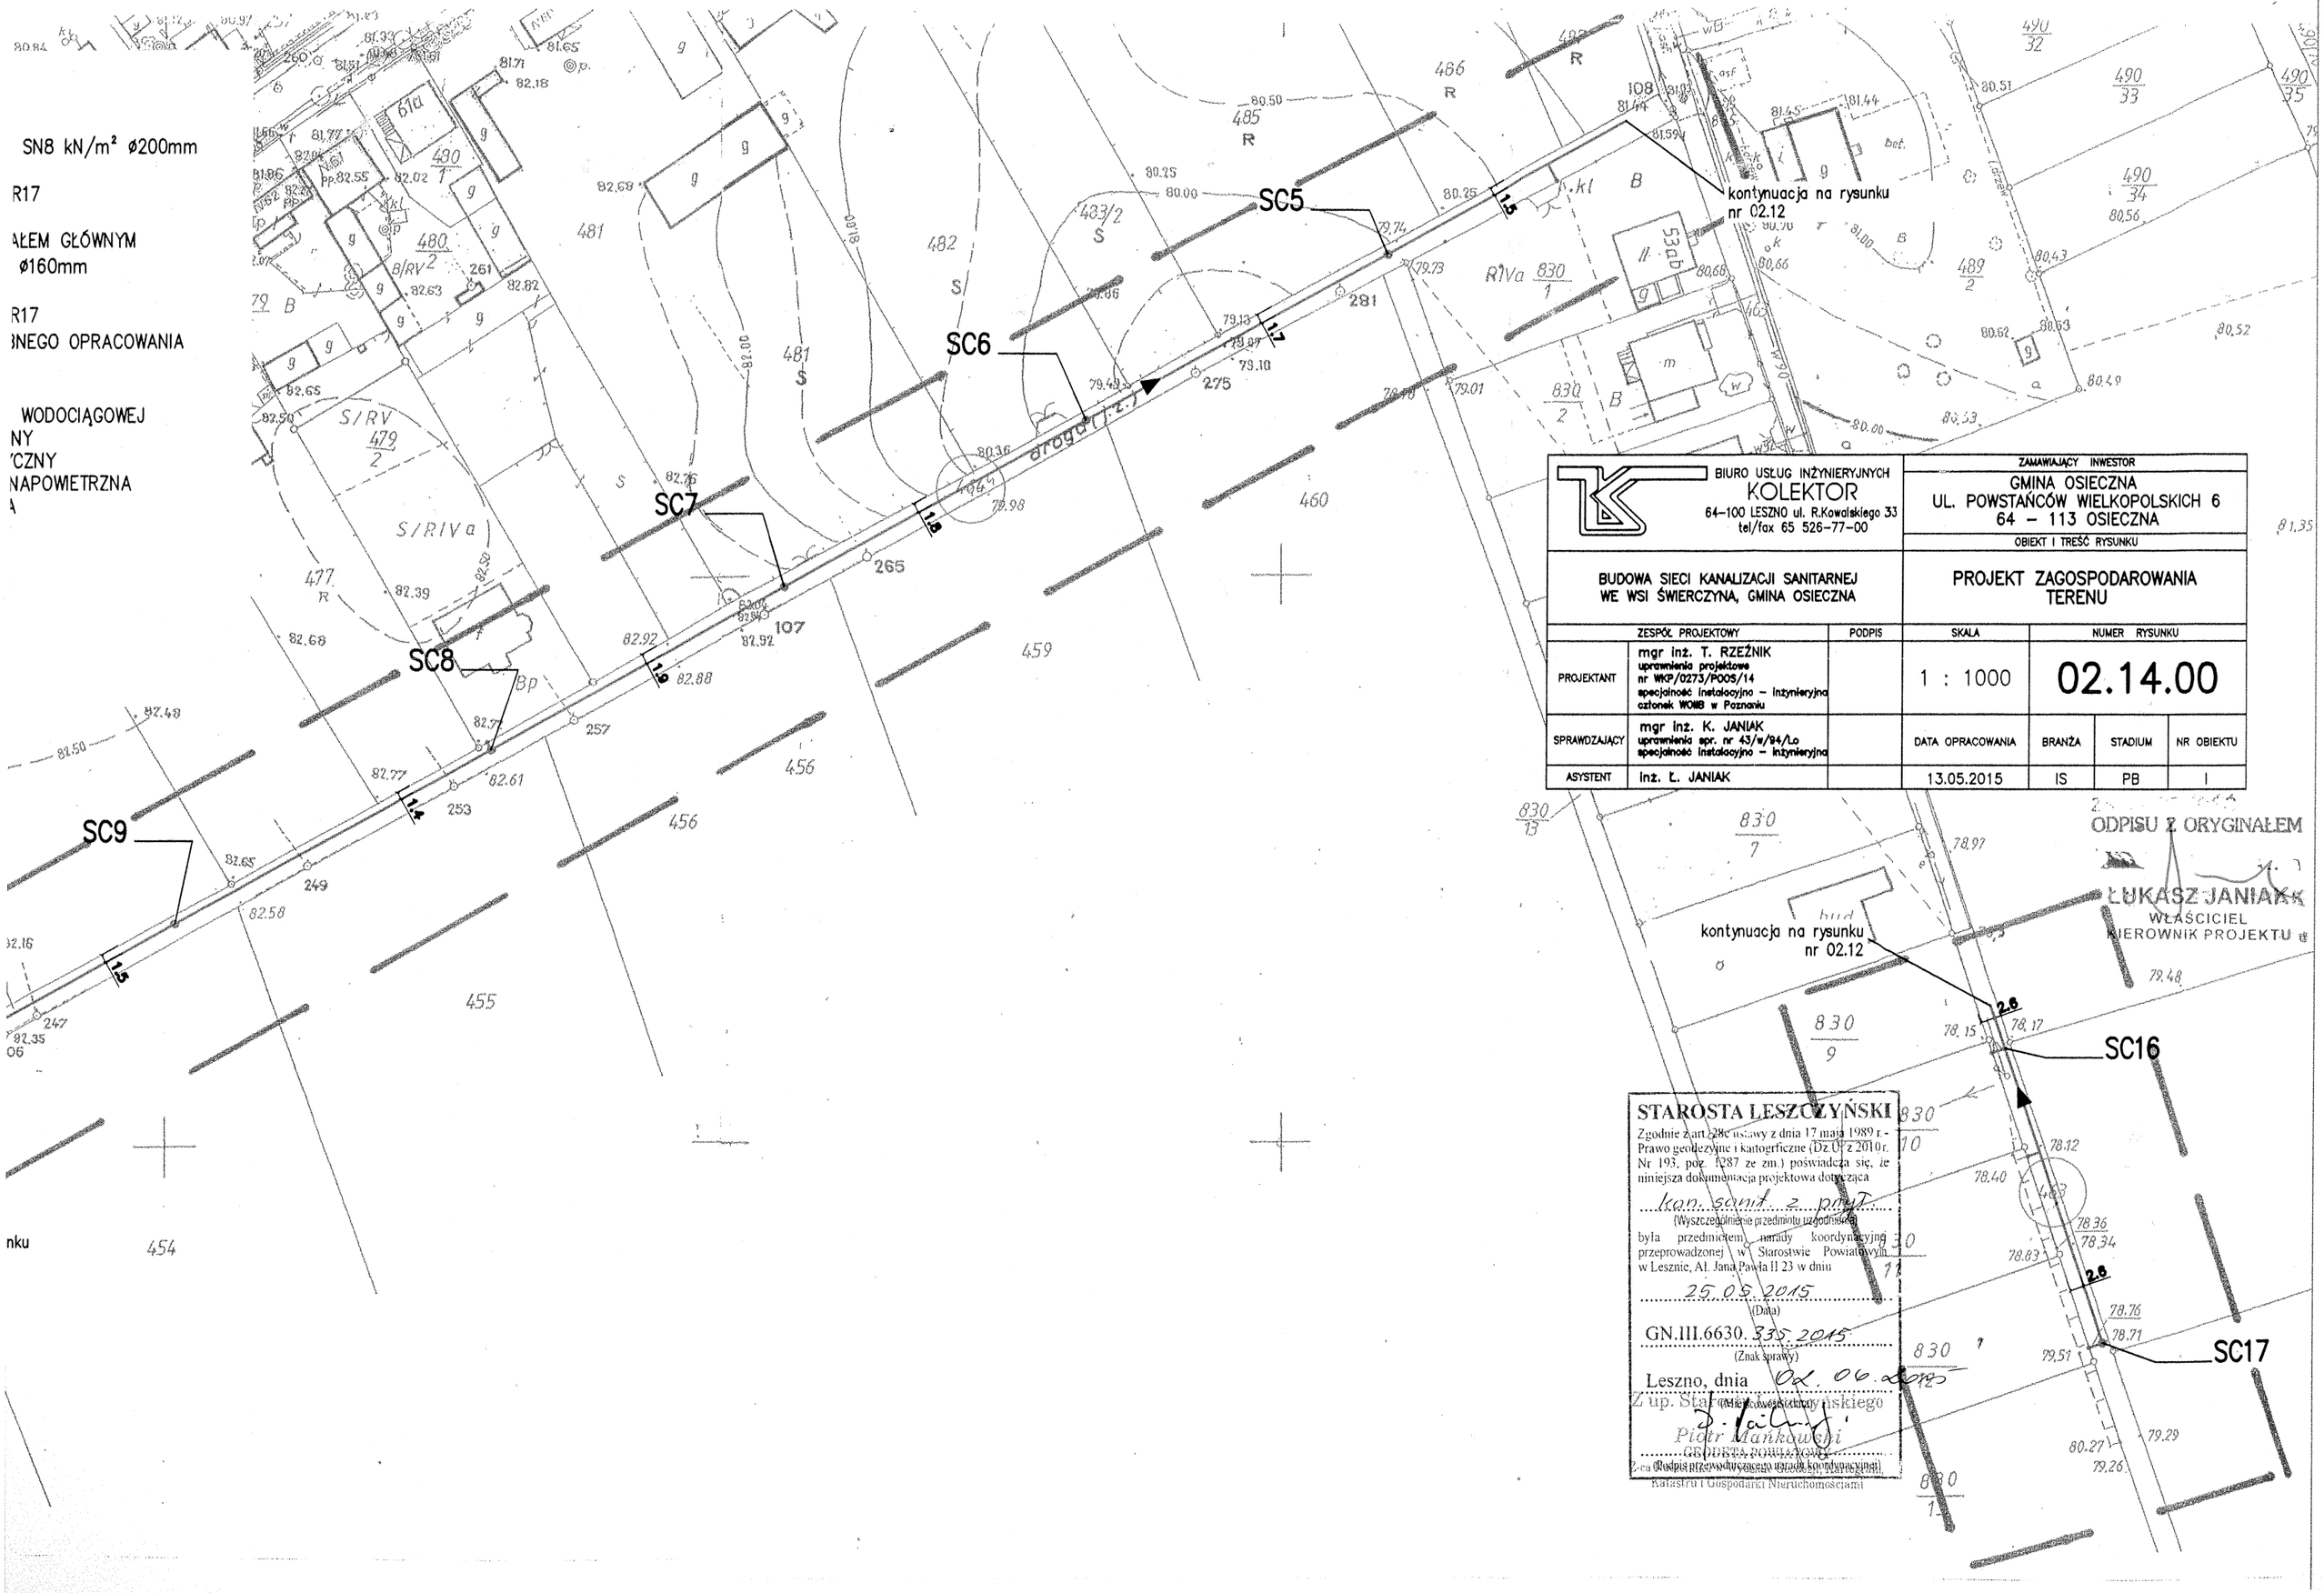

BIURO USŁUG INŻYNIERYJNYCH KOLEKTOR 64-100 LESZNO ul. R.Kowalskiego 33 tel/fax 65 526-77-00			ZAMAWIAJĄCY INWESTOR: GMINA OSIECZNA UL. POWSTAŃCÓW WIELKOPOLSKICH 6 64 – 113 OSIECZNA			
			OBIEKT I TREŚĆ RYSUNKU			
BUDOWA SIECI KANALIZACJI SANITARNEJ WE WSI ŚWIERCZYNA, GMINA OSIECZNA			PROJEKT ZAGOSPODAROWANIA TERENU			
ZESPÓŁ PROJEKTOWY		PODPIS	SKALA	NUMER RYSUNKU		
PROJEKTANT	mgr inż. T. RZEŹNIK uprawnienia projektowe nr WKP/0273/POOS/14 specjalność instalacyjno – inżynieryjna członek WOWB w Poznaniu		1 : 1000	02.14.00		
SPRAWDZAJĄCY	mgr inż. K. JANIAK uprawnienia spr. nr 43/w/94/Lo specjalność instalacyjno – inżynieryjna		DATA OPRACOWANIA	BRANŻA	STADIUM	NR OBIEKTU
ASYSTENT	inż. Ł. JANIAK		13.05.2015	IS	PB	I

ODPISU Z ORYGINAŁEM
ŁUKASZ JANIAK
WŁAŚCICIEL
KIEROWNIK PROJEKTU

STAROSTA LESZCZYŃSKI
Zgodnie z art. 28c ustawy z dnia 17 maja 1989 r. - Prawo geodezyjne i kartogrficzne (Dz.U. z 2010r. Nr 193, poz. 1287 ze zm.) poświadcza się, że niniejsza dokumentacja projektowa dotycząca
kan. sanit. z przyj.
(Wyszczególnienie przedmiotu uzgodnienia)
była przedmiotem narady koordynacyjnej przeprowadzonej w Starostwie Powiatowym w Lesznie, Al. Jana Pawła II 23 w dniu
25.05.2015
(Data)
GN.III.6630.335.2015
(Znak sprawy)
Leszno, dnia 02.06.2015
(Miejscowość i data)
Z up. Starosty Leszczyńskiego
Piotr Mańkowski
GEODETA POWIATOWY
(Podpis przewodniczącego narady koordynacyjnej)
Z-ca Naczelnika Wydziału Geodezji, Kartografii, Katastru i Gospodarki Nieruchomościami