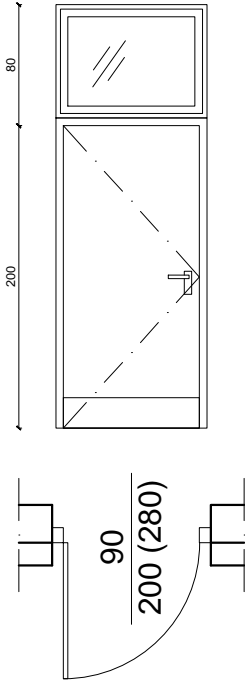
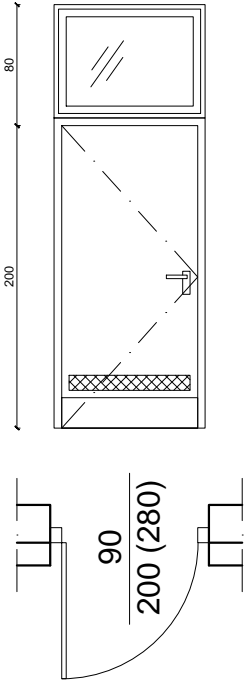
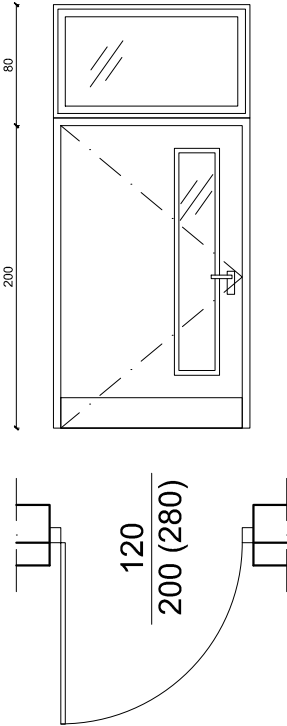
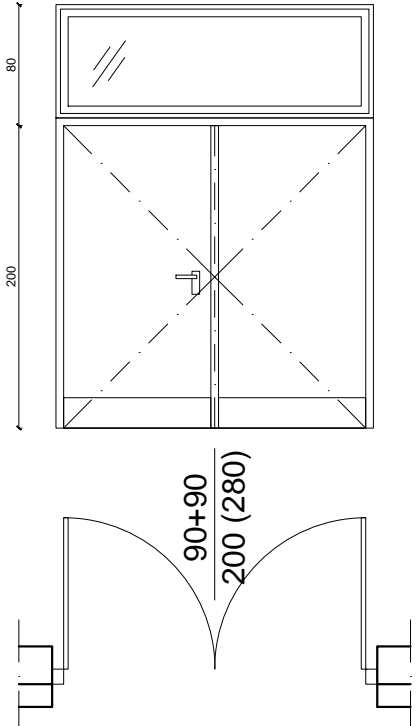


ZESTAWIENIE ŚLUSARKI DRZWIOWEJ ZEWNĘTRZNEJ

LOKALIZACJA		ZEWNĘTRZNE			
MATERIAŁ		ALUMINIUM			
TYP DRZWI		JEDNOSKRZYDŁOWE, PEŁNE Z NAŚWIECIEŁEM	JEDNOSKRZYDŁOWE, PEŁNE Z NAŚWIECIEŁEM	JEDNOSKRZYDŁOWE, PRZESZKLONE Z NAŚWIECIEŁEM	DWUSKRZYDŁOWE, PEŁNE Z NAŚWIECIEŁEM
OZNACZENIE		DZ ₁	DZ ₂	DZ ₃	DZ ₄
SCHEMAT SKALA 1:50					
WYMIAR	Sz	1050	1050	1350	1950
W ŚWIECIE OTWORU	Hz	2000(2800)	2000(2800)	2000(2800)	2000(2800)
WYMIAR W ŚWIECIE	So	900	900	1200	900+900
OŚCIEŻNICY	Ho	2100+700	2100+700	2100+700	2100+700
KIERUNEK OTWIERANIA		L	L	L	L+P
ILOŚĆ SZTUK		2	1	2	1
KOLORYSTYKA		SZARY RAL7047			
TYP OŚCIEŻNICY		ALUMINIOWA SYSTEMOWA			

UWAGI

- PRZED ZŁOŻENIEM ZAMÓWIENIA WSZYSTKIE WYMIARY NALEŻY SPRAWDZIĆ NA BUDOWIE,
- WSZYSTKIE PRZESZKLENIA WYKONAĆ Z SZYBĄ DWUKOMOROWĄ ANTYWŁAMANIOWĄ,
- IZOLACYJNOŚĆ CIEPLNA DRZWI ZEWNĘTRZNYCH DO BUDYNKU $U=1,3W/m^2K$ NIE WIĘKSZA NIŻ $U=1,7W/m^2K$, DLA POMIESZCZEŃ O TEMPERATURZE WEWNĘTRZNEJ WIĘKSZEJ LUB RÓWNEJ $16^{\circ}C$,
- IZOLACYJNOŚĆ AKUSTYCZNA WG PN-B-02151-3,
- W DRZWIACH DWUSKRZYDŁOWYCH SZEROKOŚĆ W ŚWIECIE OŚCIEŻNICY ROZUMIANA JAKO EFEKTYWNA SZEROKOŚĆ PRZEJŚCIA,
- DRZWI DZ2 NALEŻY ZAOPATRZEĆ W OTWÓR WENTYLACYJNY O POW. $200cm^2$.
- WYSOKOŚĆ EFEKTYWNA DRZWI W ŚWIECIE OŚCIEŻNICY = 200CM. WYSOKOŚĆ NAŚWIECIEŁA WYNIKOWA WG SYSTEMU.

ŁAPACZ WINKOWSKI

ARCHITEKCI

ŁAPACZ WINKOWSKI ARCHITEKCI Sp.J.

arch. Paweł Łapacz | arch. Marcin Winkowski

ul. Komuny Paryskiej 90 | 50-452 Wrocław

www.lapaczwinkowski.pl

STADIUM	PROJEKT BUDOWLANY				
SPECJALNOŚĆ ARCHYTEKTONICZNA PROJEKTANT	arch. Marcin Winkowski	NUMER UPRAW.	WP-OIA/OKK/UpB/17/2010	PODPIS	
SPECJALNOŚĆ ARCHYTEKTONICZNA SPRAWDZAJĄCY	mgr inż. arch. Ewa Winkowska	NUMER UPRAW.	180/80/Lo	PODPIS	
WSPÓŁPRACA	mgr inż. Natalia Dymna				
TEMAT	BUDOWA CENTRUM KULTURY I BIBLIOTEKI WRAZ Z ZAGOSPODAROWANIEM TERENU ORAZ URZĄDZENIAMI TOWARZYSZĄCYMI				
INWESTOR	GMINA OSIECZNA, UL. POWSTAŃCÓW WIELKOPOLSKICH 6, 64-113 OSIECZNA				
OBIEKT	CENTRUM KULTURY I BIBLIOTEKA	BRANŻA	ARCHITEKTURA	NR RYS.	A/12
LOKALIZACJA	UL. KRZYWIŃSKA, 64-113 OSIECZNA DZ. NR 1035/1, 1035/3, 1035/9 OBRĘB 0001 OSIECZNA	DATA	17.12.2015 r.		
TYTUŁ RYSUNKU	ZESTAWIENIE ŚLUSARKI DRZWIOWEJ ZEWNĘTRZNEJ	SKALA	1:50	NR STR.	