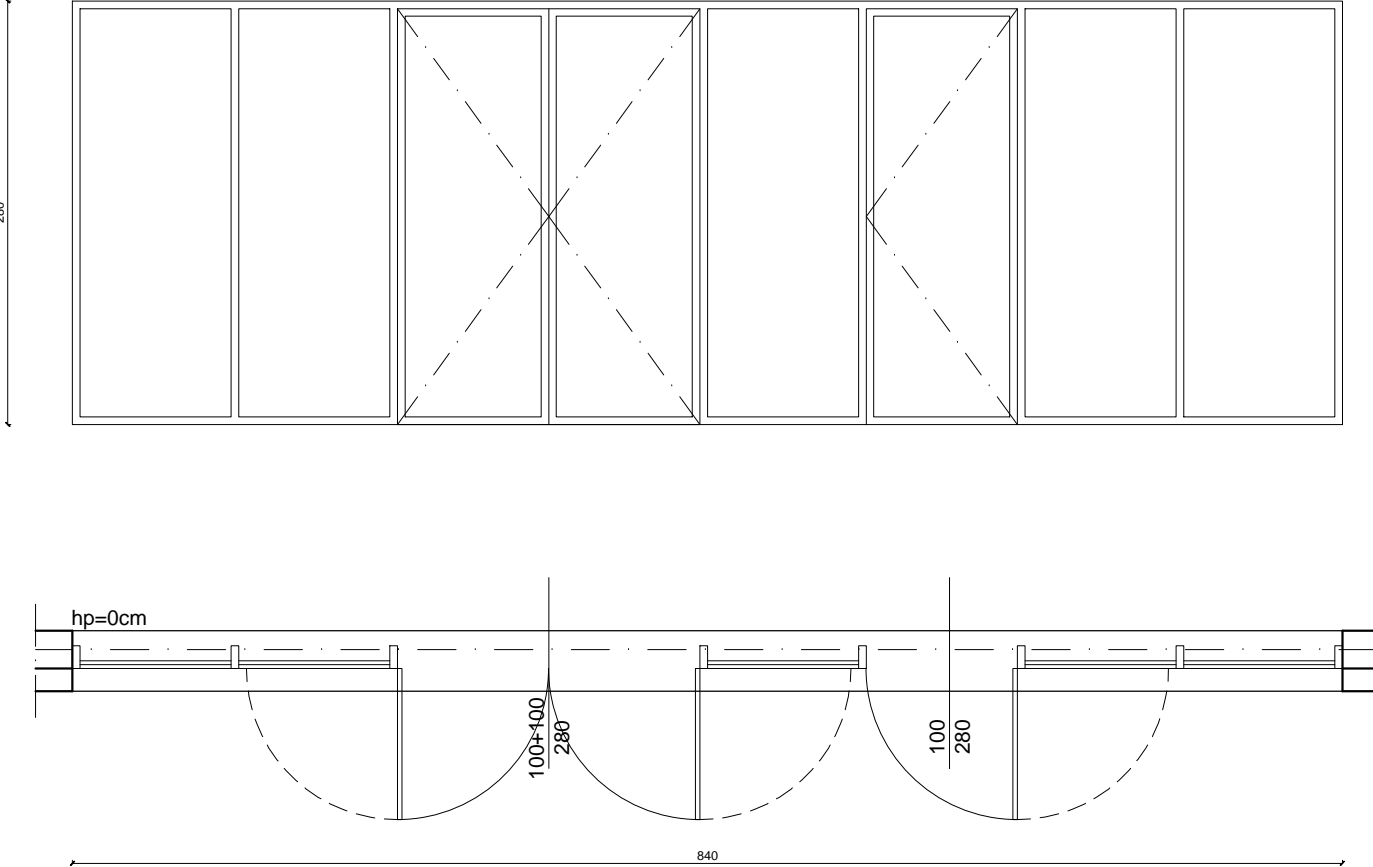
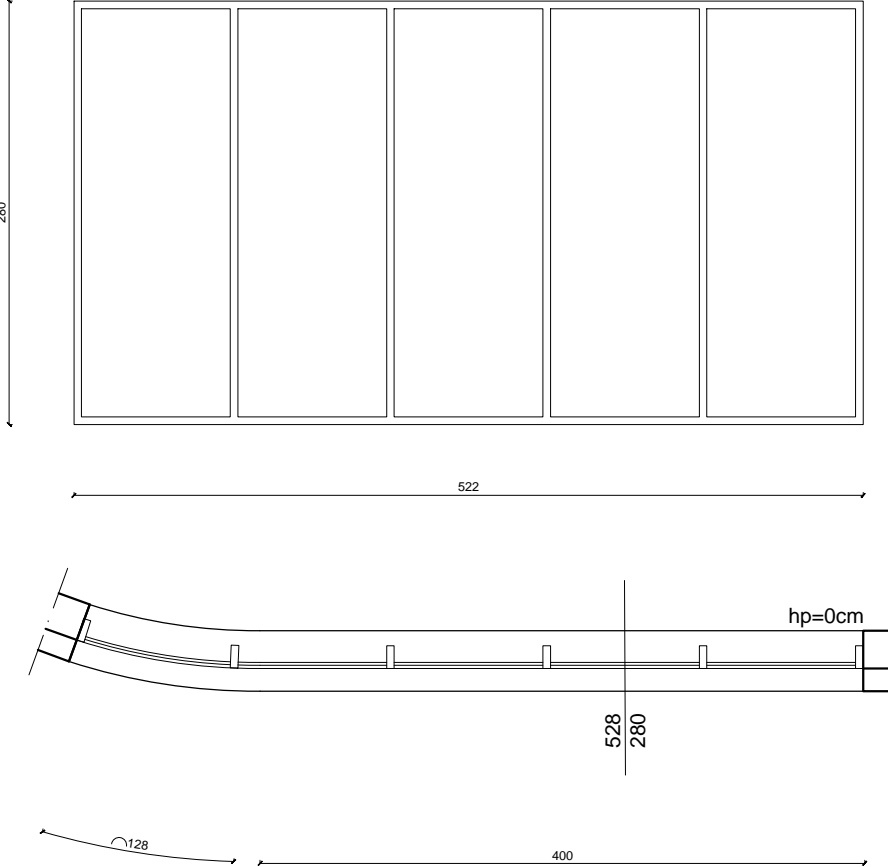
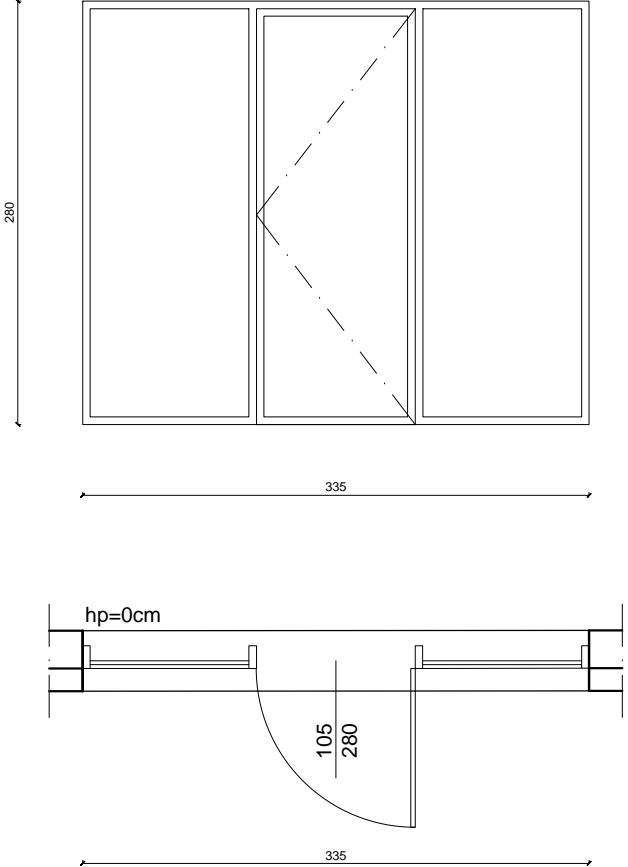
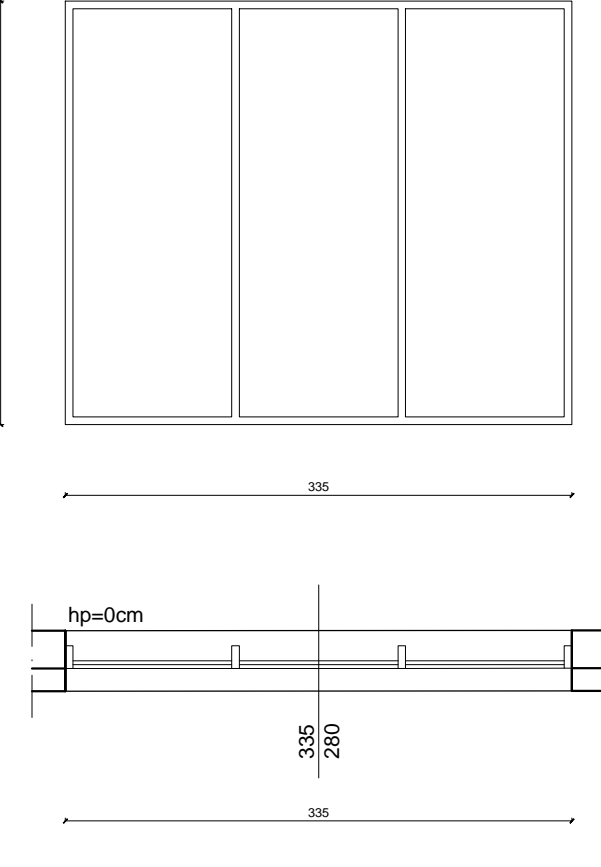
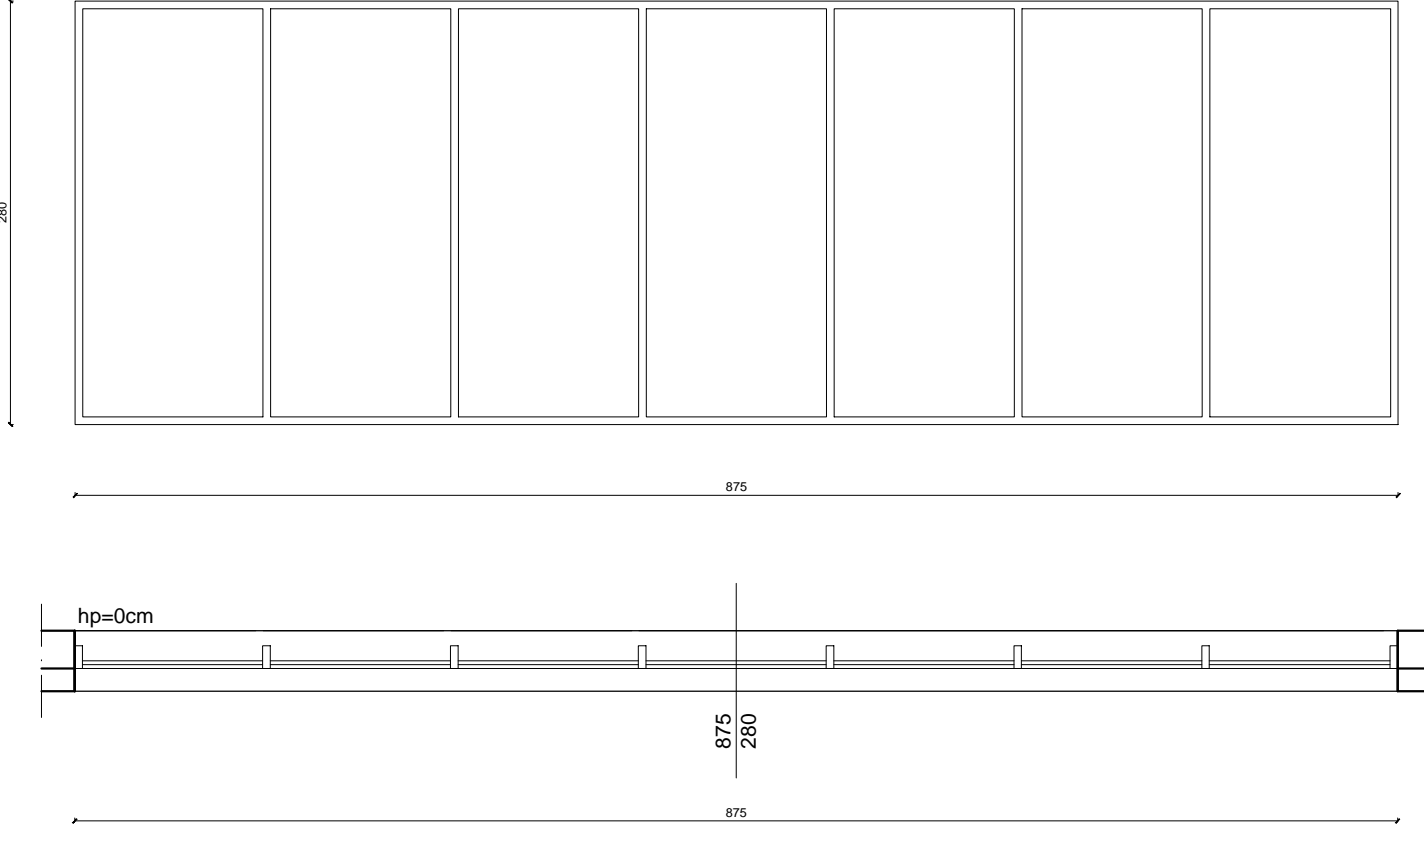


ZESTAWIENIE FASAD ZEWNĘTRZNYCH

LOKALIZACJA		ZEWNĘTRZNE				
MATERIAŁ		ALUMINIUM				
OZNACZENIE		F <sub>1</sub>	F <sub>2</sub>	F <sub>3</sub>	F <sub>4</sub>	F <sub>5</sub>
SCHEMAT SKALA 1:50						
WYMIAR	Sz	8400	5280	3350	3350	8750
W ŚWIEŹLE OTWORU	Hz	2800	2800	2800	2800	2800
ILOŚĆ SZTUK		1	1	1	3	1
KOLORYSTYKA		SZARY RAL7047				
TYP OŚCIEŻNICY		ALUMINIOWA SYSTEMOWA				

- UWAGI
- PRZED ZŁOŻENIEM ZAMÓWIENIA WSZYSTKIE WYMIARY NALEŻY SPRAWDZIĆ NA BUDOWIE,
  - SYSTEMY ALUMINIOWE, JEDNORAMOWE, WIELOKOMOROWE Z SZYBĄ ZESPOŁONĄ, JEDNOKOMOROWĄ, ANTYWŁAMANIOWĄ,
  - IZOLACYJNOŚĆ CIEPLNA SYSTEMU OKIENNO- DRZWIOWEGO JAKO CAŁOŚCI (SZYBA + RAMIAK + OŚCIEŻNICA)  $U=0,9W/m^2K$ , NIE WIĘKSZY NIŻ  $U=1,3W/m^2K$ , DLA POMIESZCZEŃ O TEMPERATURZE WEWNĘTRZNEJ WIĘKSZEJ LUB RÓWNEJ  $16^{\circ}C$ ,
  - IZOLACYJNOŚĆ AKUSTYCZNA WG PN-B-02151-3,
  - SZEROKOŚĆ W ŚWIEŹLE OŚCIEŻNICY ROZUMIANA JAKO EFEKTYWNA SZEROKOŚĆ PRZEJŚCIA, W ŚWIEŹLE OTWORÓW PRZEJŚĆ,
  - OKUCIA OBWIEDNIOWE SYSTEMOWE.

<div>LAPACZ WINKOWSKI</div> <div>ARCHITEKCI</div>		<div>LAPACZ WINKOWSKI ARCHITEKCI Sp.J.</div> <div>arch. Paweł Łapacz   arch. Marcin Winkowski</div> <div>ul. Komuny Paryskiej 90   50-482 Wrocław</div> <div>www.lapaczwinkowski.pl</div>			
STADIUM	PROJEKT BUDOWLANY				
SPECJALNOŚĆ ARCHITECTONICZNA PROJEKTANT	arch. Marcin Winkowski	NUMER UPRAW.	WP-OIA/OKK/UpB/17/2010	PODPIS	
SPECJALNOŚĆ ARCHITECTONICZNA SPRZĄDZAJĄCY	mgr inż. arch. Ewa Winkowska	NUMER UPRAW.	180/80/Lo	PODPIS	
WSPÓŁPRACA	mgr inż. Natalia Dymna				
TEMAT	BUDOWA CENTRUM KULTURY I BIBLIOTEKI WRAZ Z ZAGOSPODAROWANIEM TERENU ORAZ URZĄDZENIAMI TOWARZYSZĄCYMI				
INWESTOR	GMINA OŚCIEŻNA, UL. POWSTAŃCÓW WIELKOPOLSKICH 6, 64-113 OŚCIEŻNA				
OBIEKT	CENTRUM KULTURY I BIBLIOTEKA	BRANŻA	ARCHITEKTURA	NR RYS.	A/13
LOKALIZACJA	UL. KRZYWIŃSKA, 64-113 OŚCIEŻNA DZ. NR 1035/1, 1035/3, 1035/9 OBRĘB 0001 OŚCIEŻNA	DATA	17.12.2015 r.		
TYTUŁ RYSUNKU	ZESTAWIENIE FASAD ZEWNĘTRZNYCH	SKALA	1:50	NR STR.	