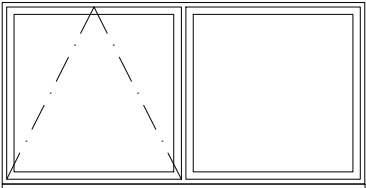
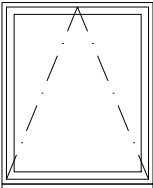
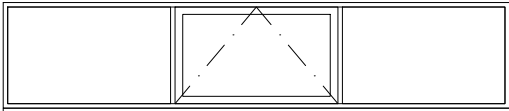
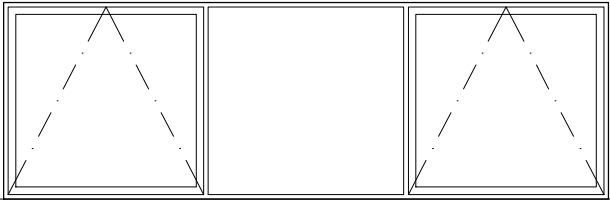
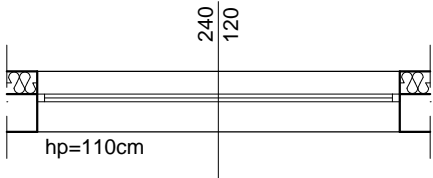
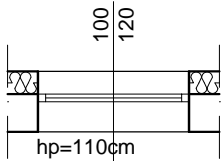
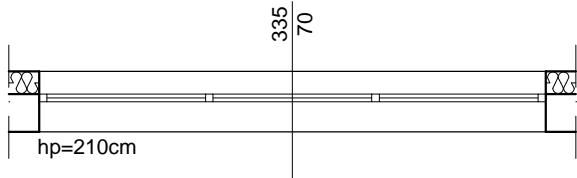
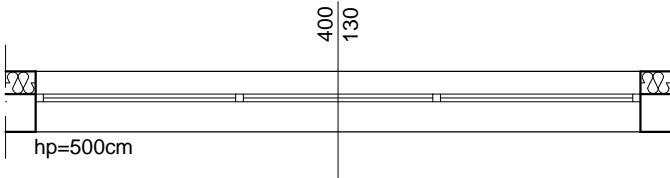


ZESTAWIENIE ŚLUSARKI OKIENNEJ

|                            |    |   |   |  |  |
|----------------------------|----|---|---|--|--|
| LOKALIZACJA                |    | ZEWNĘTRZNE  |   |  |  |
| MATERIAŁ                   |    | ALUMINIUM   |   |  |  |
| OZNACZENIE                 |    | O <sub>1</sub>  | O <sub>2</sub>  | O <sub>4</sub>   | O <sub>5</sub>   |
| SCHEMAT<br>SKALA 1:50      |    |   |  |   |   |
|                            |    |  |  |  |  |
| WYMIAR<br>W ŚWIEŹLE OTWORU | Sz | 2400  | 1000  | 3350   | 4000   |
|                            | Hz | 1200  | 1200  | 700  | 1300   |
| ILOŚĆ SZTUK                |    | 2   | 3   | 2  | 10   |
| KOLORYSTYKA                |    | SZARY RAL7047   |   |  |  |
| TYP OŚCIEŻNICY             |    | ALUMINIOWA SYSTEMOWA  |   |  |  |

UWAGI

- PRZED ZŁOŻENIEM ZAMÓWIENIA WSZYSTKIE WYMIARY NALEŻY SPRAWDZIĆ NA BUDOWIE,
- OKNA ALUMINIOWE, JEDNORAMOWE, WIELOKOMOROWE Z SZYBĄ ZESPOŁONĄ, JEDNOKOMOROWĄ,
- IZOLACYJNOŚĆ CIEPLNA OKNA JAKO CAŁOŚCI (SZYBA + RAMIAK + OŚCIEŻNICA)  $U=0,9W/m^2K$ , NIE WIĘKSZY NIŻ  $U=1,3W/m^2K$ , DLA POMIESZCZEŃ O TEMPERATURZE WEWNĘTRZNEJ WIĘKSZEJ LUB RÓWNEJ  $16^{\circ}C$ ,
- IZOLACYJNOŚĆ AKUSTYCZNA WG PN-B-02151-3,
- OKNA O4 WYPOSAŻONE W ZAMEK Z KLUCZEM, OTWIERALNE JEDYNIE NA POTRZEBY KONSRTWACJI,
- OKNA O5 NALEŻY WYPOSAŻYĆ W ELEKTRYCZNE SIŁOWNIKI OTWIERANIA, STEROWANE Z POZIOMU POSADZKI,
- DOLNY PAS OŚCIEŻNICY ORAZ RAMIAKA WYKONAĆ Z METALOWYMI OKAPNIKAMI.

ŁAPACZ WINKOWSKI

ARCHITEKCI

ŁAPACZ WINKOWSKI ARCHITEKCI Sp.J.

arch. Paweł Łapacz | arch. Marcin Winkowski

ul. Komuny Paryskiej 90 | 50-452 Wrocław

www.lapaczwinkowski.pl

|   |  |              |                        |         |      |
|---|--|--------------|------------------------|---------|------|
| STADIUM                                   | PROJEKT BUDOWLANY  |              |                        |         |      |
| SPECJALNOŚĆ ARCHITEKTONICZNA PROJEKTANT   | arch. Marcin Winkowski   | NUMER UPRAW. | WP-OIA/OKK/UpB/17/2010 | PODPIS  |      |
| SPECJALNOŚĆ ARCHITEKTONICZNA SPRAWDZAJĄCY | mgr inż. arch. Ewa Winkowska   | NUMER UPRAW. | 180/80/Lo              | PODPIS  |      |
| WSPÓŁPRACA                                | mgr inż. Natalia Dymna   |              |                        |         |      |
| TEMAT                                     | BUDOWA CENTRUM KULTURY I BIBLIOTEKI WRAZ Z ZAGOSPODAROWANIEM TERENU ORAZ URZĄDZENIAMI TOWARZYSZĄCYMI |              |                        |         |      |
| INWESTOR                                  | GMINA OSIECZNA, UL. POWSTAŃCÓW WIELKOPOLSKICH 6, 64-113 OSIECZNA                                     |              |                        |         |      |
| OBIEKT                                    | CENTRUM KULTURY I BIBLIOTEKA   | BRANŻA       | ARCHITEKTURA           | NR RYS. | A/14 |
| LOKALIZACJA                               | UL. KRZYWIŃSKA, 64-113 OSIECZNA<br>DZ. NR 1035/1, 1035/3, 1035/9<br>OBRĘB 0001 OSIECZNA              | DATA         | 17.12.2015 r.          |         |      |
| TYTUŁ RYSUNKU                             | ZESTAWIENIE ŚLUSARKI OKIENNEJ  | SKALA        | 1:50                   | NR STR. |      |