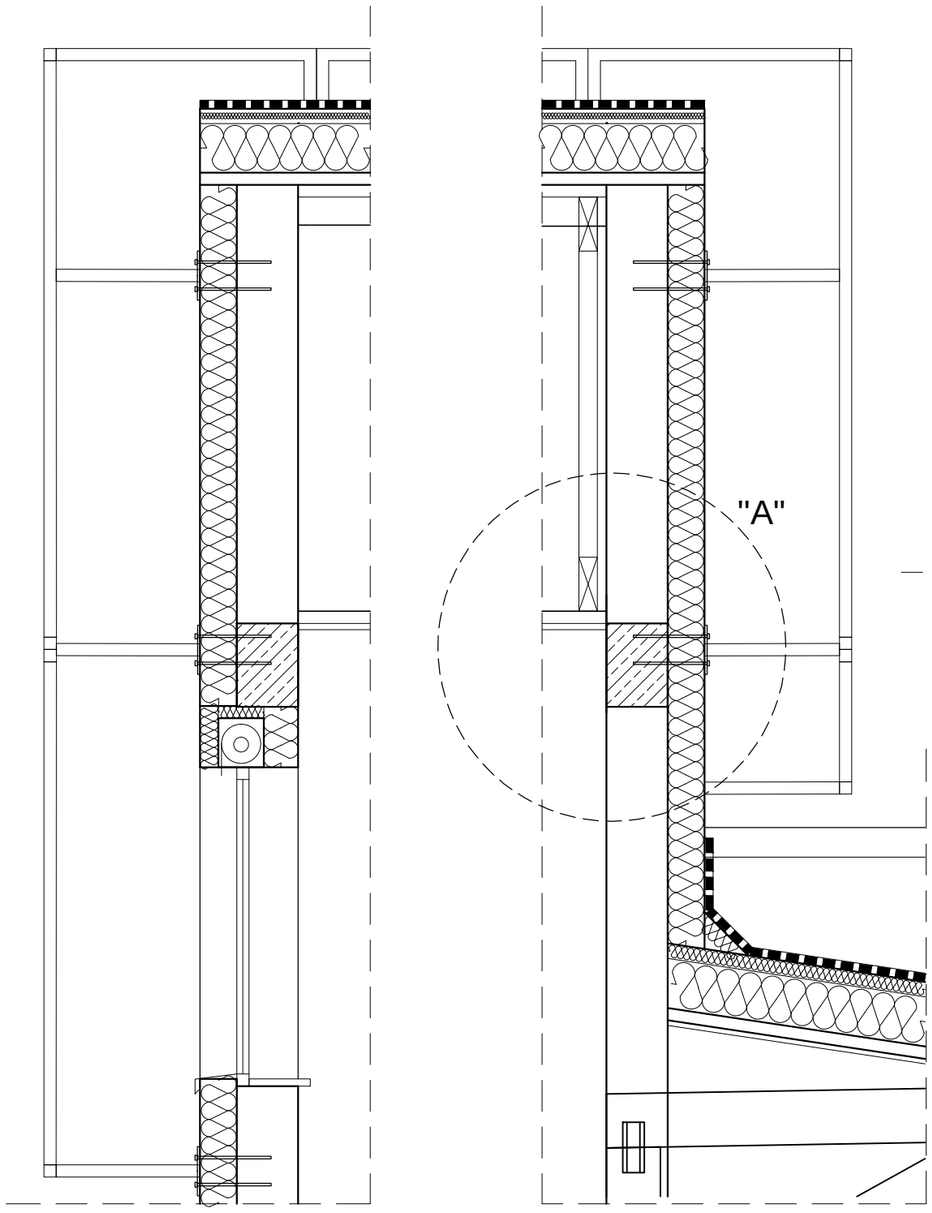

FRAGMENT PRZEKROJU C-C
SKALA 1:50

FRAGMENT PRZEKROJU A-A
SKALA 1:50

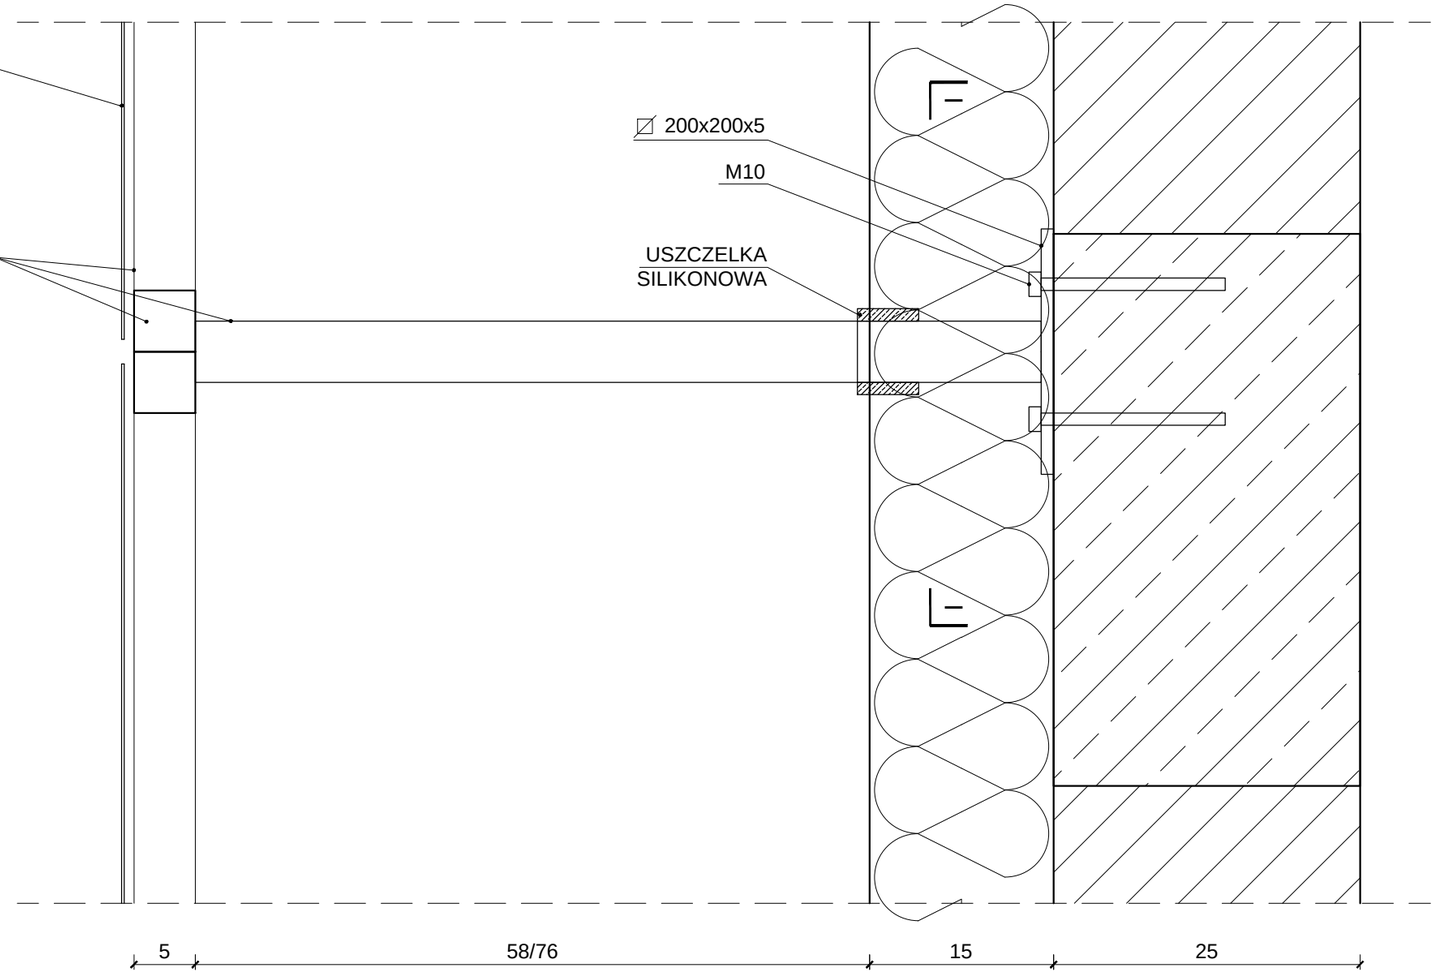

DETAL "A" PRZEKRÓJ SKALA 1:10

ZESTAWIENIE SIATEK ELEWACYJNYCH	
WYMIAR (S x H)	ILOŚĆ SZT.
142,86 x 245	56
142,86 x 215	47
142,86 x 60	11
71,43 x 245	20
71,43 x 215	10
71,43 x 190	4
71,43 x 60	8

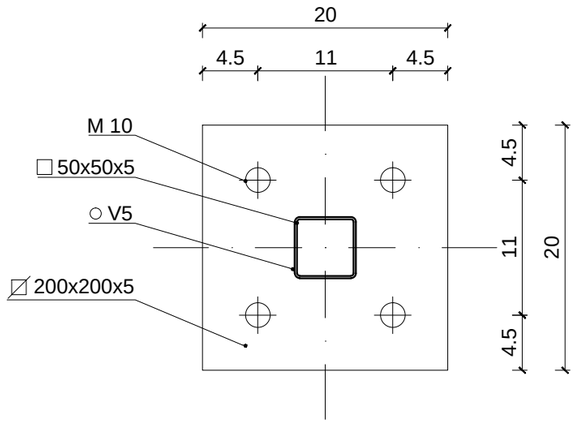

SPOSÓB KOTWIENIA W ŚCIANIE
PRZEKRÓJ I-I
SKALA 1:10

ŁAPACZ WINKOWSKI ARCHITEKCI

ŁAPACZ WINKOWSKI ARCHITEKCI Sp.J.
arch. Paweł Łapacz | arch. Marcin Winkowski
ul. Komuny Paryskiej 90 | 50-452 Wrocław
www.lapaczwinkowski.pl

STADIUM	PROJEKT BUDOWLANY				
SPECJALNOŚĆ ARCHITEKTONICZNA PROJEKTANT	arch. Marcin Winkowski	NUMER UPRAW.	WP-OIA/OKK/ UpB/17/2010	PODPIS	
SPECJALNOŚĆ ARCHITEKTONICZNA SPRAWDZAJĄCY	mgr inż. arch. Ewa Winkowska	NUMER UPRAW.	180/80/Lo	PODPIS	
WSPÓŁPRACA	mgr inż. Natalia Dymna				
TEMAT	BUDOWA CENTRUM KULTURY I BIBLIOTEKI WRAZ Z ZAGOSPODAROWANIEM TERENU ORAZ URZĄDZENIAMI TOWARZYSZĄCYMI				
INWESTOR	GMINA OSIECZNA, UL. POWSTAŃCÓW WIELKOPOLSKICH 6, 64-113 OSIECZNA				
OBIEKT	CENTRUM KULTURY I BIBLIOTEKA	BRANŻA	ARCHITEKTURA	NR RYS.	A/19
LOKALIZACJA	UL. KRZYWIŃSKA, 64-113 OSIECZNA DZ. NR 1035/1, 1035/3, 1035/9 OBRĘB 0001 OSIECZNA	DATA	17.12.2015 r.		
TYTUŁ RYSUNKU	SPOSÓB MONTAŻU SIATEK ELEWACYJNYCH	SKALA	1:10, 1:50	NR STR.	