




RZUT STREFY WEJŚCIOWEJ 1:100

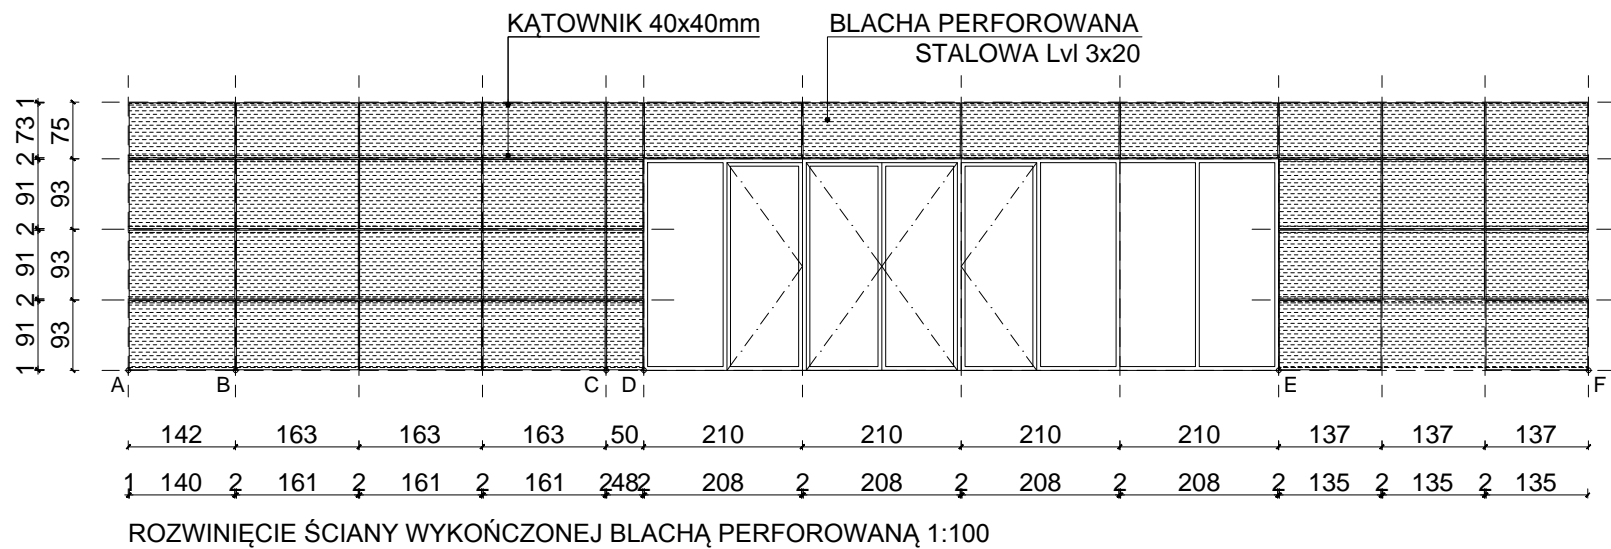

ROZWINIĘCIE ŚCIANY WYKOŃCZONEJ BLACHĄ PERFOROWANĄ 1:100

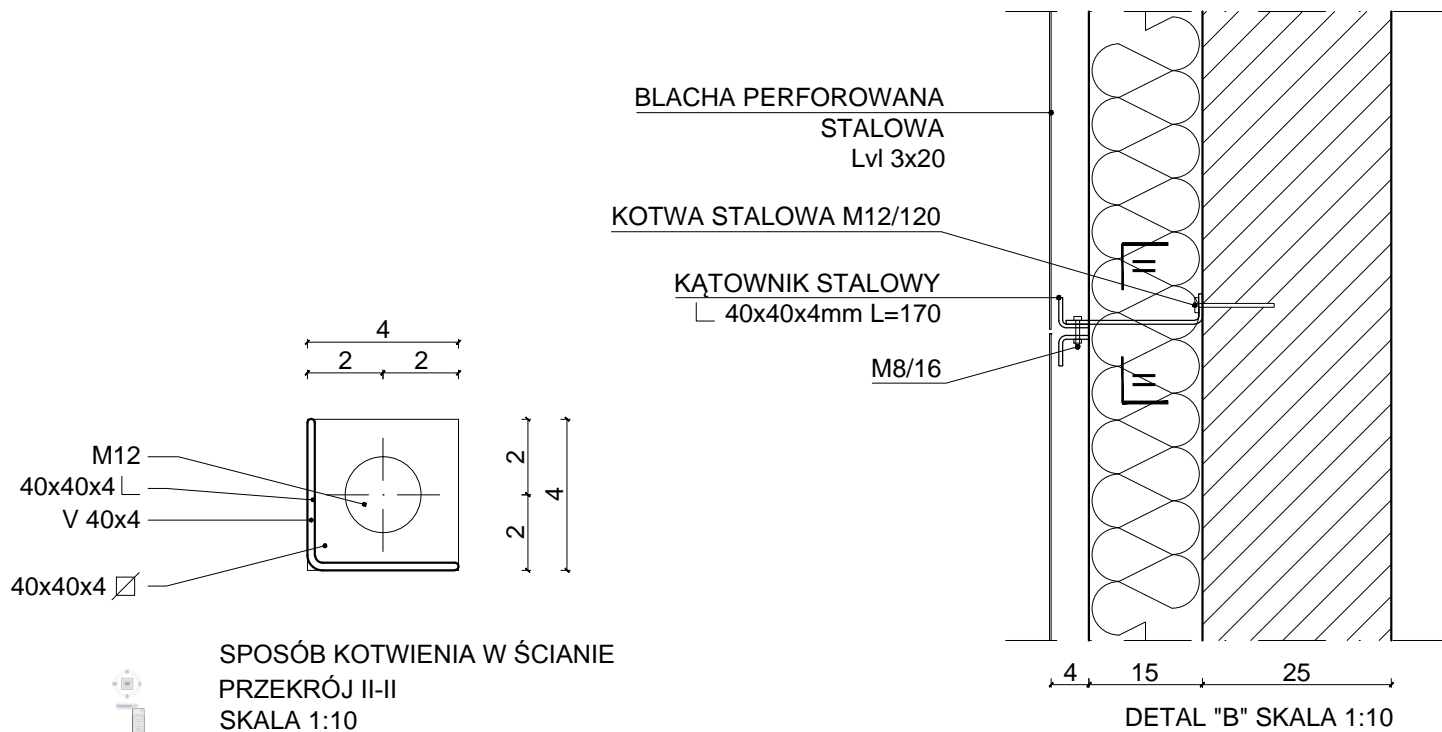

DETAL "B" SKALA 1:10

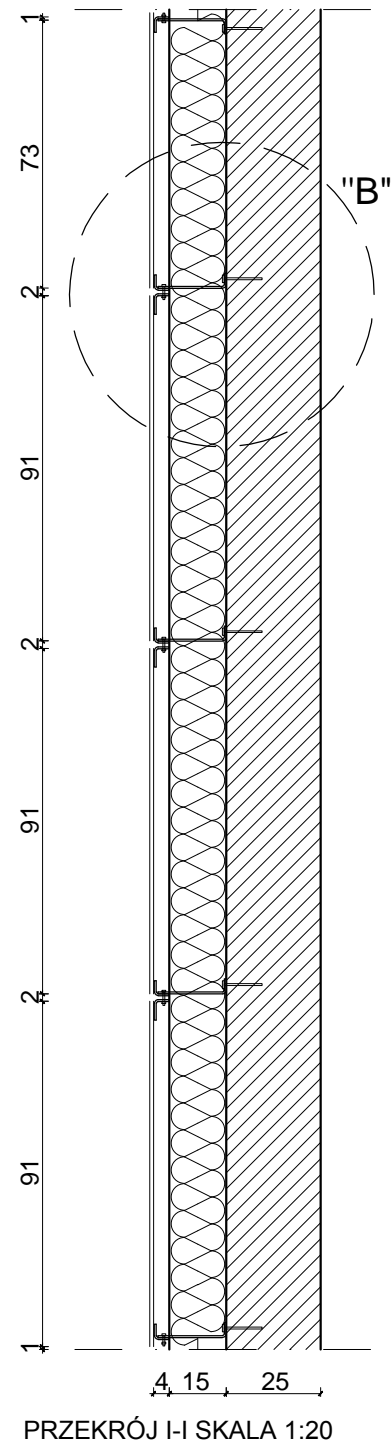

PRZEKRÓJ I-I SKALA 1:20

ZESTAWIENIE BLACH PERFOROWANYCH	
WYMIAR (S x H)	ILOŚĆ SZT.
140 x 73	1
140 x 91	3
161 x 73	3
161 x 91	9
48 x 73	1
48 x 91	3
208 x 73	4
135 x 73	3
135 x 91	9

UWAGA

- WYKOŃCZENIE LICA SŁUPA S1 WYKONAĆ ANALOGICZNIE Z POMIĘNIĘCIEM WARSTWY TERMOIZOLACYJNEJ.

ŁAPACZ WINKOWSKI

ARCHITEKCI

ŁAPACZ WINKOWSKI ARCHITEKCI Sp. z o.o.

arch. Paweł Łapacz | arch. Marcin Winkowski

ul. Komuny Paryskiej 90 | 50-452 Wrocław

www.lapaczwinkowski.pl

STADIUM		PROJEKT BUDOWLANY			
SPECJALNOŚĆ ARCHYTEKTONICZNA PROJEKTANT	arch. Marcin Winkowski	NUMER UPRAW.	WP-OIA/OKK/UpB/17/2010	PODPIS	
SPECJALNOŚĆ ARCHYTEKTONICZNA SPRAWDZAJĄCY	mgr inż. arch. Ewa Winkowska	NUMER UPRAW.	180/80/Lo	PODPIS	
WSPÓŁPRACA	mgr inż. Natalia Dymna				
TEMAT	BUDOWA CENTRUM KULTURY I BIBLIOTEKI WRAZ Z ZAGOSPODAROWANIEM TERENU ORAZ URZĄDZENIAMI TOWARZYSZĄCYMI				
INWESTOR	GMINA OSIECZNA, UL. POWSTAŃCÓW WIELKOPOLSKICH 6, 64-113 OSIECZNA				
OBIEKT	CENTRUM KULTURY I BIBLIOTEKA	BRANŻA	ARCHITEKTURA	NR RYS.	A/2
LOKALIZACJA	UL. KRZYWIŃSKA, 64-113 OSIECZNA DZ. NR 1035/1, 1035/3, 1035/9 OBRĘB 0001 OSIECZNA	DATA	17.12.2015 r.		
TYTUŁ RYSUNKU	SPOSÓB MONTAŻU BLACH ELEWACYJNYCH- STREFA WEJŚCIOWA	SKALA	1:10, 1:20, 1:100	NR STR.	