P1- PODCIĄG ŻELBETOWY O WYM. 95x25cm
BETON B25 (C20/25), STAL A-IIIN

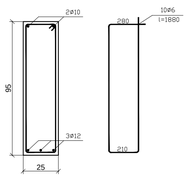

P2- PODCIĄG ŻELBETOWY O WYM. 95x25cm
BETON B25 (C20/25), STAL A-IIIN

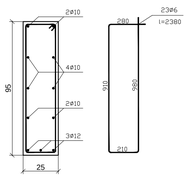

P3- PODCIĄG ŻELBETOWY O WYM. 30x25cm
BETON B25 (C20/25), STAL A-IIIN

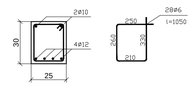

P4- PODCIĄG ŻELBETOWY O WYM. 30x25cm
BETON B25 (C20/25), STAL A-IIIN

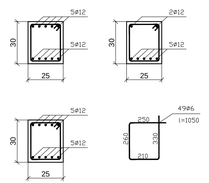

P5- PODCIĄG ŻELBETOWY O WYM. 70x25cm
BETON B25 (C20/25), STAL A-IIIN

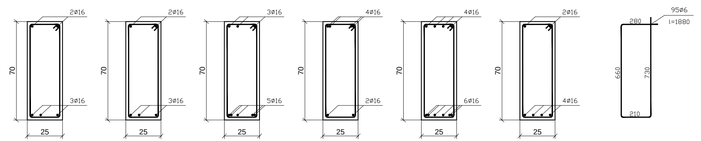

P6- PODCIĄG ŻELBETOWY O WYM. 40x25cm
BETON B25 (C20/25), STAL A-IIIN

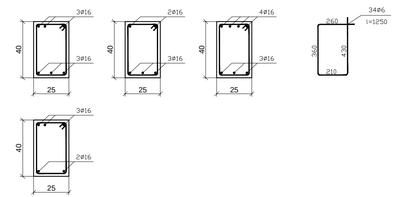

P7- PODCIĄG ŻELBETOWY O WYM. 95x25cm
BETON B25 (C20/25), STAL A-IIIN

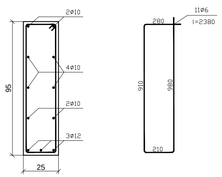

P8- PODCIĄG ŻELBETOWY O WYM. 70x25cm
BETON B25 (C20/25), STAL A-IIIN

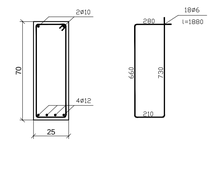

Ł1- ŁAWA ŻELBETOWA O WYM. 40x60cm
BETON B25 (C20/25), STAL A-IIIN

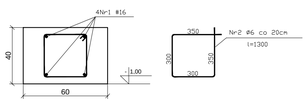

Ł2- ŁAWA ŻELBETOWA O WYM. 40x80cm
BETON B25 (C20/25), STAL A-IIIN

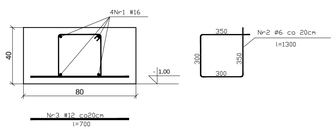

Ł3- ŁAWA ŻELBETOWA O WYM. 40x120cm
BETON B25 (C20/25), STAL A-IIIN

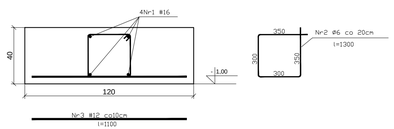

ST- STOPA FUNDAMENTOWA ŻELBETOWA O WYM. 40x180cm
BETON B25 (C20/25), STAL A-IIIN

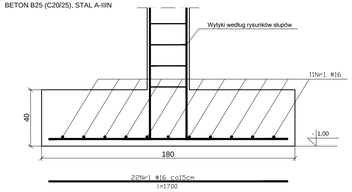

T1- TRZPIEŃ ŻELBETOWY O WYM. 25x25cm
BETON B25 (C20/25), STAL A-IIIN

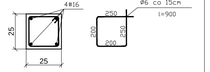

S1- SŁUP ŻELBETOWY O WYM. Ø 30cm
BETON B25 (C20/25), STAL A-IIIN

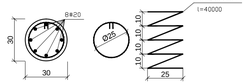

S2- SŁUP ŻELBETOWY O WYM. 25x70cm
BETON B25 (C20/25), STAL A-IIIN

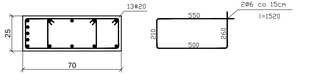

WSP1- WSPORNIK ŻELBETOWY O WYM. 70x70cm
BETON B25 (C20/25), STAL A-IIIN

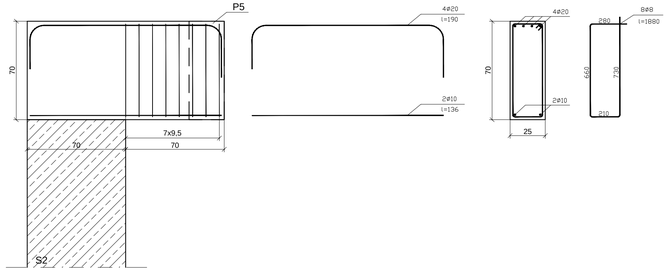

WSP1- WSPORNIK ŻELBETOWY O WYM. 70x130cm
BETON B25 (C20/25), STAL A-IIIN

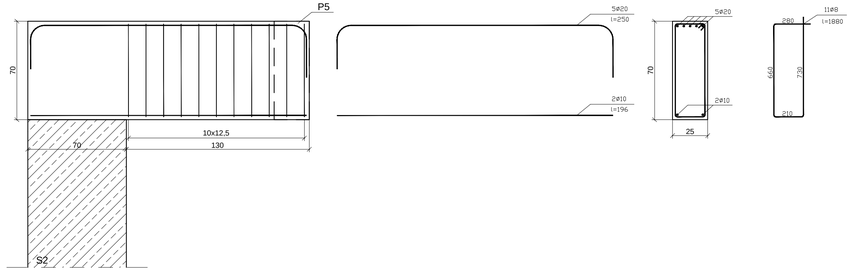

W1- WIENIEC ŻELBETOWY O WYM. 25x25cm
BETON B25 (C20/25), STAL A-IIIN

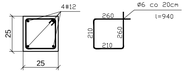

W2- WIENIEC ŻELBETOWY O WYM. 25x25cm
BETON B25 (C20/25), STAL A-IIIN

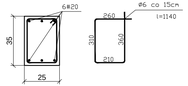

ŁAPACZ WINKOWSKI ARCHITEKCI Sp.J.
arch. Paweł Łapacz | arch. Marcin Winkowski
ul. Kornuty Parysatej 9D | 50-452 Wrocław
www.lapaczwinkowski.pl

STADIUM	PROJEKT BUDOWLANY
WYŁ.PROJ. KONSTRUKCYJNO-BUDOWLANA (imię i nazwisko)	mgr inż. Janusz Superson — NUMER UPRAW. 38/87/UW — PODPIS
WYŁ.WORK. KONSTRUKCYJNO-BUDOWLANY (imię i nazwisko)	mgr inż. Krystyna Superson — NUMER UPRAW. 597/89/UW — PODPIS
TEMAT	BUDOWA CENTRUM KULTURY I BIBLIOTEKI WRAZ Z ZAGOSPODAROWANIEM TERENU ORAZ UPOZDZNIANIEM TOWARZYSZĄCYM
INWESTOR	GMINA OSIECZNA, UL. POWSTAŃCÓW WIELKOPOLSKICH 6, 64-113 OSIECZNA
OBIEKT	CENTRUM KULTURY I BIBLIOTEKA — BRANŻA: KONSTRUKCJA — NR. RYS. K/11
LOKALIZACJA	UL. KRZYWIŃSKA, 64-113 OSIECZNA, DZ. NR 1039/1, 1039/3, 1039/9 OBRĘB 0001 OSIECZNA — DATA: 17.12.2015 r.
TYTUŁ RYSUNKU	DETALE KONSTRUKCYJNE — SKALA: 1:20 — NR STR.