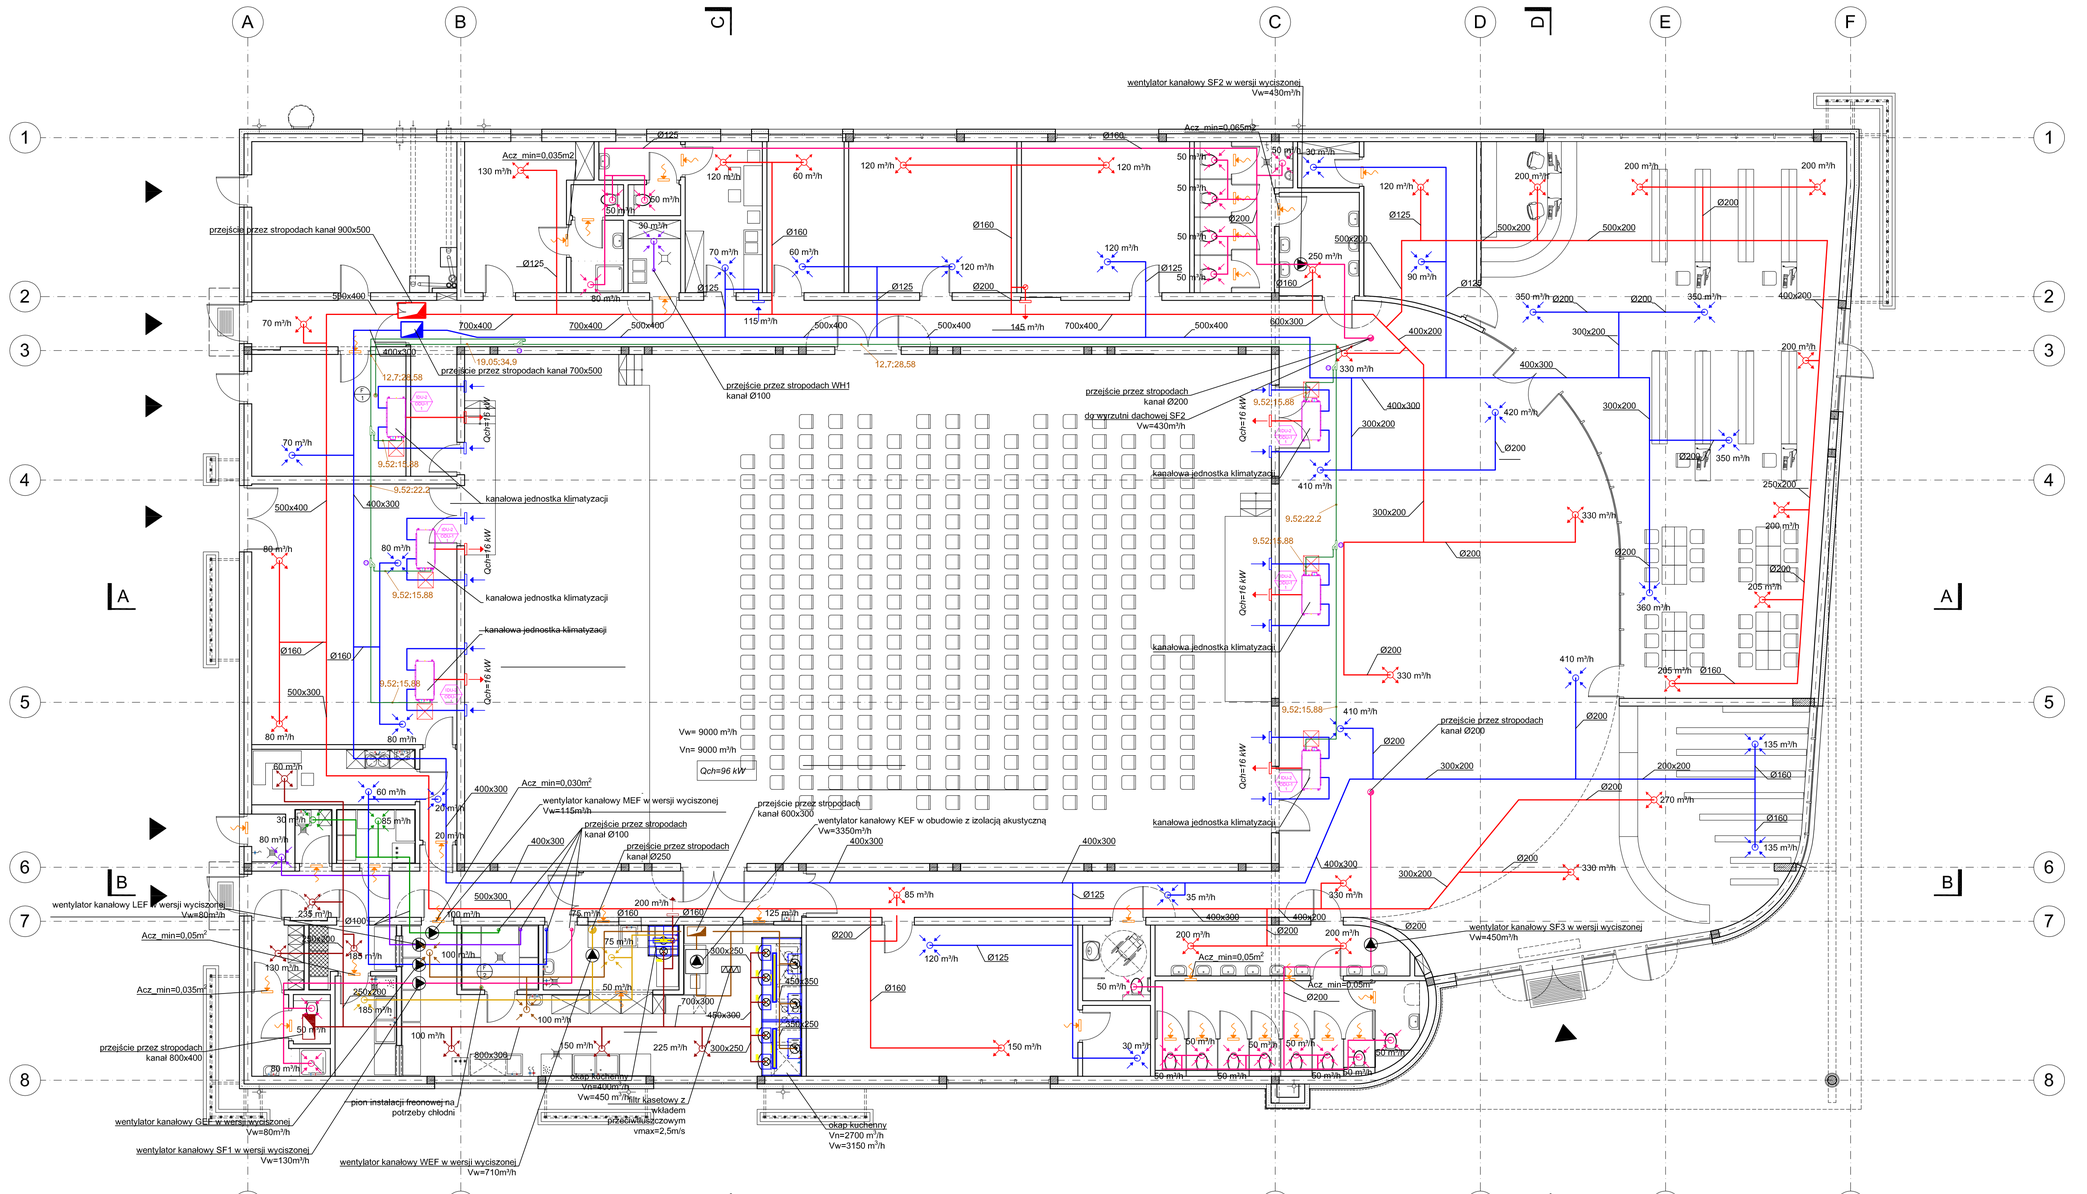

OZNACZENIA:

- instalacja nawiewna ogólna
- instalacja wywiewna ogólna/wyrzutowa
- instalacja wywiewna z sanitariatów
- instalacja nawiewna kuchni
- instalacja wywiewna z kuchni
- instalacja wywiewna z pom. odpadków / pom. gosp.
- instalacja wywiewna z pom. pomocniczych kuchni
- instalacja wywiewna z pom. zmywalni

- element nawiewny
- element wywiewny
- transfer powietrza, np. tuleje wentylacyjne, kratka wentylacyjna, podcięcie w drzwiach
- strumień powietrza wentylującego

Qch=16 kW
- klimatyzator, np. typu kanałowego
- maksymalne zyski ciepła (moc zbędna jawna)
- instalacja freonowa (cieczowo-gazowa)
- pion instalacji freonowej
- oznaczenie typu jednostki wewnętrznej
- oznaczenie typu jednostki zewnętrznej, która obsługuje powyższą jednostkę wewnętrzną
- średnice instalacji freonowej (cieczowo-gazowej) przykładowo dobranego systemu

UWAGI:

1. Dopływ powietrza wewnętrznego do kuchni, łazienek, ustępów oraz pomieszczeń magazynowych powinien być zapewniony przez otwory w dolnych częściach drzwi lub przez szczeliny pomiędzy dolną krawędzią drzwi a podłogą lub progiem. Przekrój netto (czynny) otworów lub szczelin powinien wynosić 200 cm² (jeżeli na rysunku nie określono inaczej).
2. W miejscach przejścia przewodami przez przegrody oddzielenia pożarowego zamontować klapy p.poż. lub wydzielić strefę przegrodami (obudować kanały) o odporności EIS. np. płytami PROMAT zgodnie z obowiązującym RM. Obudowa i klapy p.poż. o odporności ogniowej przegrody przez którą przechodzi.
3. Wymiary sprawdzić na budowie przed zamówieniem i montażem urządzeń / elementów instalacji.
4. Wszystkie roboty budowlano-montażowe z zastosowaniem rozwiązań systemowych powinny być wykonane wg technologii określonej producenta danego systemu.
5. Wszystkie prace należy wykonywać zgodnie z zasadami sztuki budowlanej z zachowaniem szczególnej ostrożności i pod stałym nadzorem osób uprawnionych.
6. Obudowa i kolorystyka instalacji zgodnie z branżą architektoniczno - budowlaną.

ŁAPACZ WINKOWSKI ARCHITEKCI Sp.J.
arch. Paweł Łapacz | arch. Marcin Winkowski
ul. Komuny Paryskiej 90 | 50-452 Wrocław
www.lapaczwinkowski.pl

STADIUM	PROJEKT BUDOWLANY			
BRANŻA	mgr inż. Dariusz Wałoszek	NUMER UPRAWN.	145/DOS/13	PODPIS
	mgr inż. Jadwiga Wałoszek	NUMER UPRAWN.	933/87/Lo	PODPIS
	mgr inż. Katarzyna Suszko	NUMER UPRAWN.		PODPIS
TEMAT	BUDOWA CENTRUM KULTURY I BIBLIOTEKI WRAZ Z ZAGOSPODAROWANIEM TERENU ORAZ URZĄDZENIAMI TOWARZYSZĄCYMI			
INWESTOR	GMINA OBIECZNA, UL. POWSTAŃCÓW WIELKOPOLSKICH 6, 64-113 OBIECZNA			
OBIEKT	CENTRUM KULTURY I BIBLIOTEKA	BRANŻA	SANITARNA	NR RYS. S/04
LOKALIZACJA	UL. KRZYWIŃSKA, 64-113 OBIECZNA DZ. NR 1035/3, 1035/2, 1035/5 OBRĘB 0001 OBIECZNO	DATA	12.2015 r.	
TYTUŁ RYSUNKU	RZUT PRZYZIEMIA - INSTALACJA WENTYLACJI I KLIMATYZACJI	SKALA	1:100	NR STR.