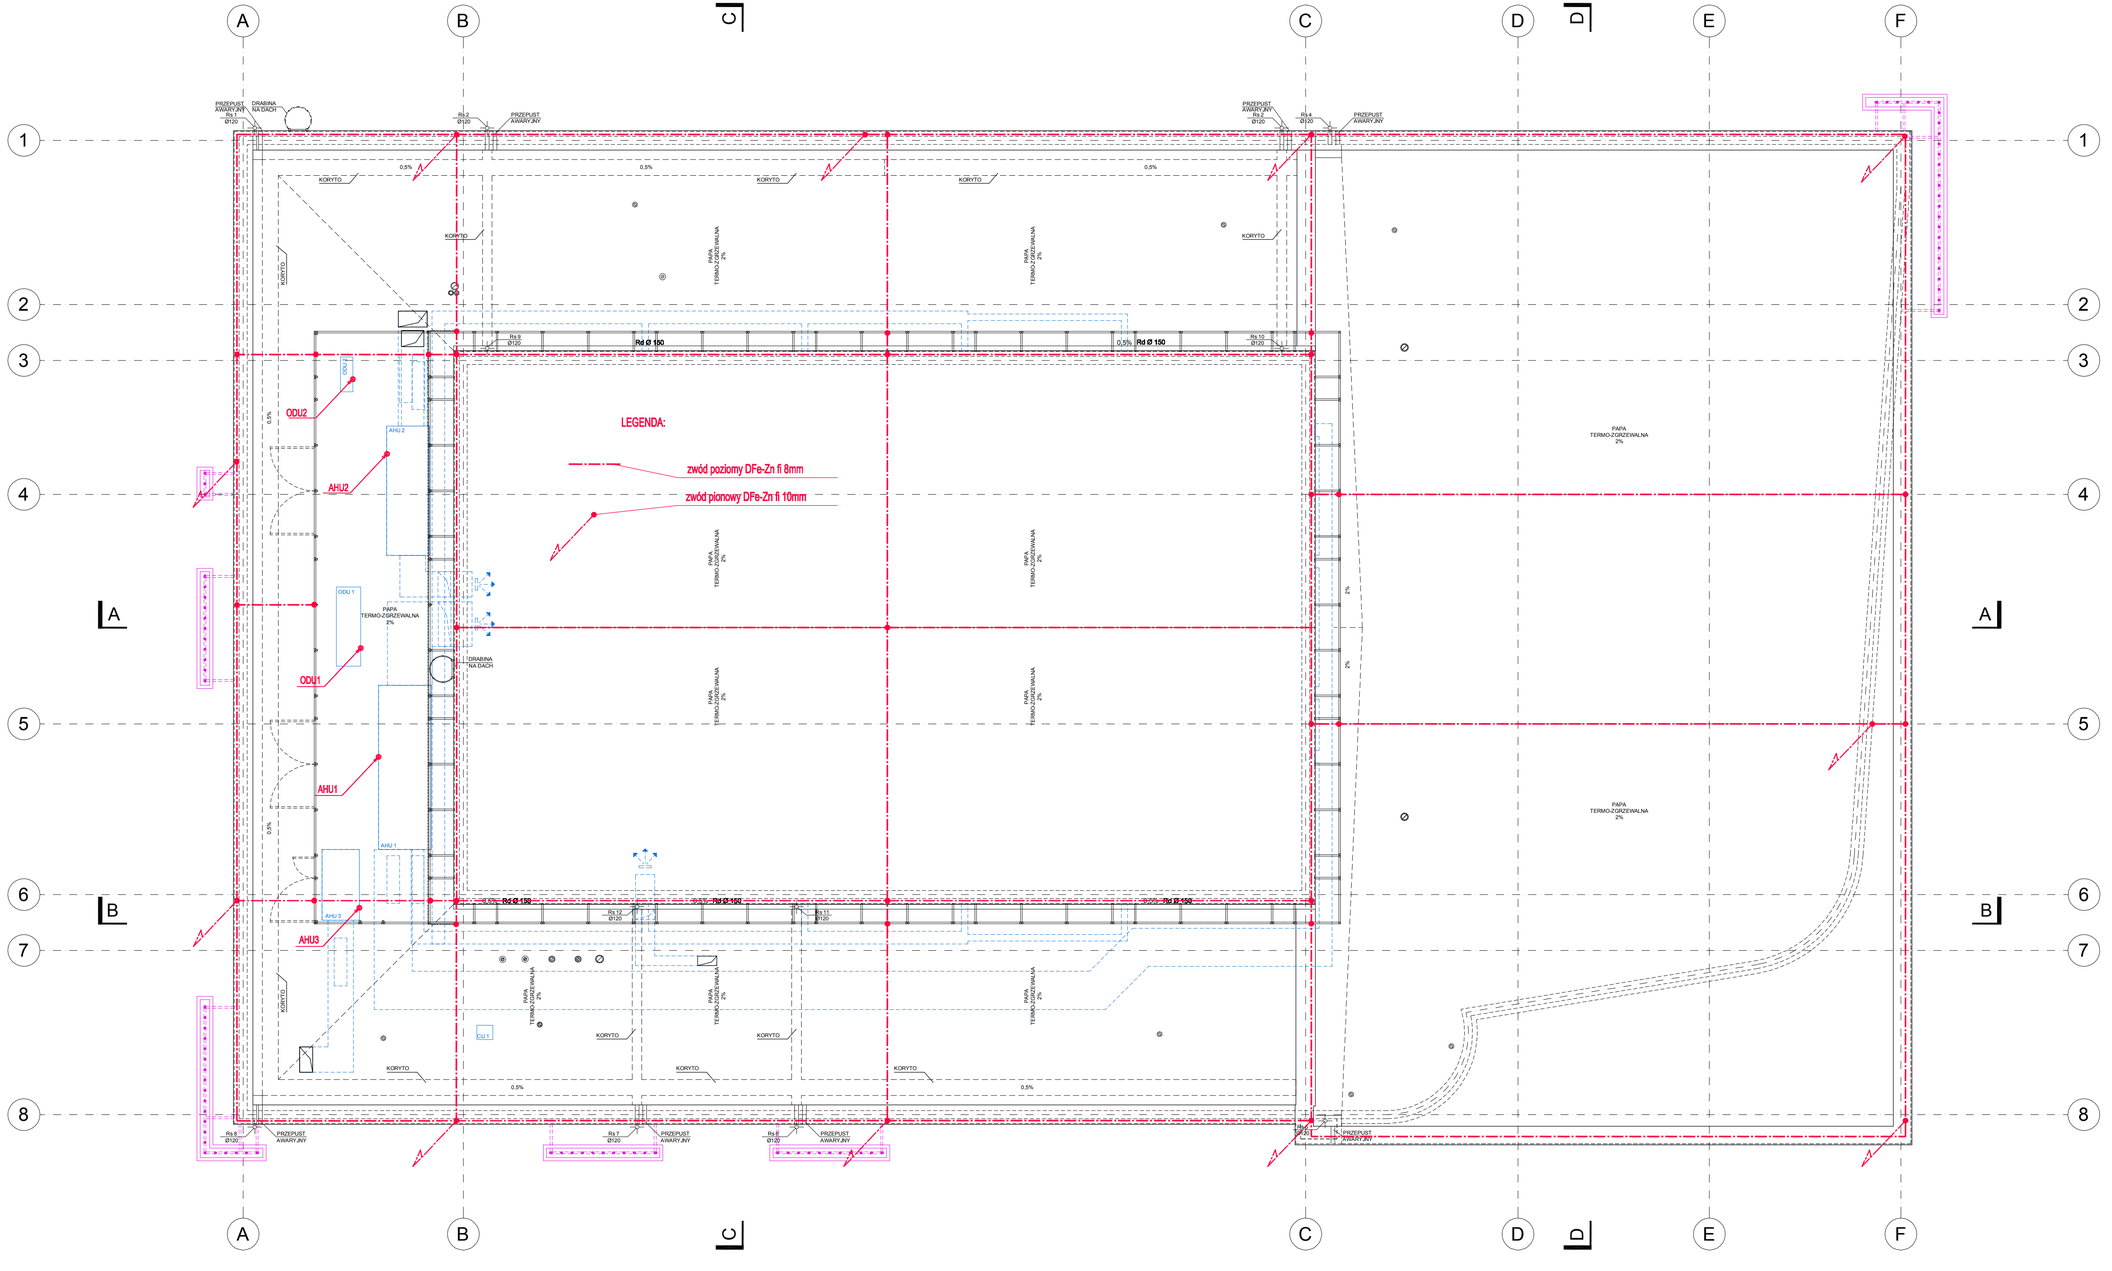

LEGENDA

PRZEBIEG INSTALACJI WENTYLACJI (WG. RYSUNKÓW INSTALACJI SANITARNYCH)

AHU 1 LOKALIZACJA JEDNOSTEK I URZĄDZEŃ WENTYLACJI (WG. RYSUNKÓW INSTALACJI SANITARNYCH)

ŁAPACZ WINKOWSKI ARCHITEKCI Sp.J.
arch. Paweł Łapacz | arch. Marcin Winkowski
ul. Kornuty Pięknej 90 | 50-452 Wrocław
www.lapaczwinkowski.pl

STADIUM	PROJEKT BUDOWLANY				
BRANŻA/INSTALACJE SANITARNE/ELEKTRYCZNE PROJEKTANT	mgr inż. Rafał Bułak	NUMER UPRAW.	109/DOŚ/05	PODPIS	
BRANŻA/INSTALACJE SANITARNE/ELEKTRYCZNE PROJEKTANT	mgr inż. Piotr Cieślak	NUMER UPRAW.	287/DOŚ/06	PODPIS	
TEMAT	BUDOWA CENTRUM KULTURY I BIBLIOTEKI WRAZ Z ZAGOSPODAROWANIEM TERENU ORAZ URZĄDZENIAMI TOWARZYSZĄCYMI				
INWESTOR	GMINA OSIECZNA, UL. POWSTAŃCÓW WIELKOPOLSKICH 6, 64-113 OSIECZNA				
OBIEKT	CENTRUM KULTURY I BIBLIOTEKA	BRANŻA	KONSTRUKCJA	NR RYS.	E-4
LOKALIZACJA	UL. KRZYWIŃSKA, 64-113 OSIECZNA DZ. NR: 1035/1, 1035/3, 1035/9 OBRĘB 0001 OSIECZNA	DATA	17.12.2015 r.		
TYTUŁ RYSUNKU	RZUT DACHU	SKALA	1:100	NR STR.	