



Przekrój km 1+052,18
Skala 1:25

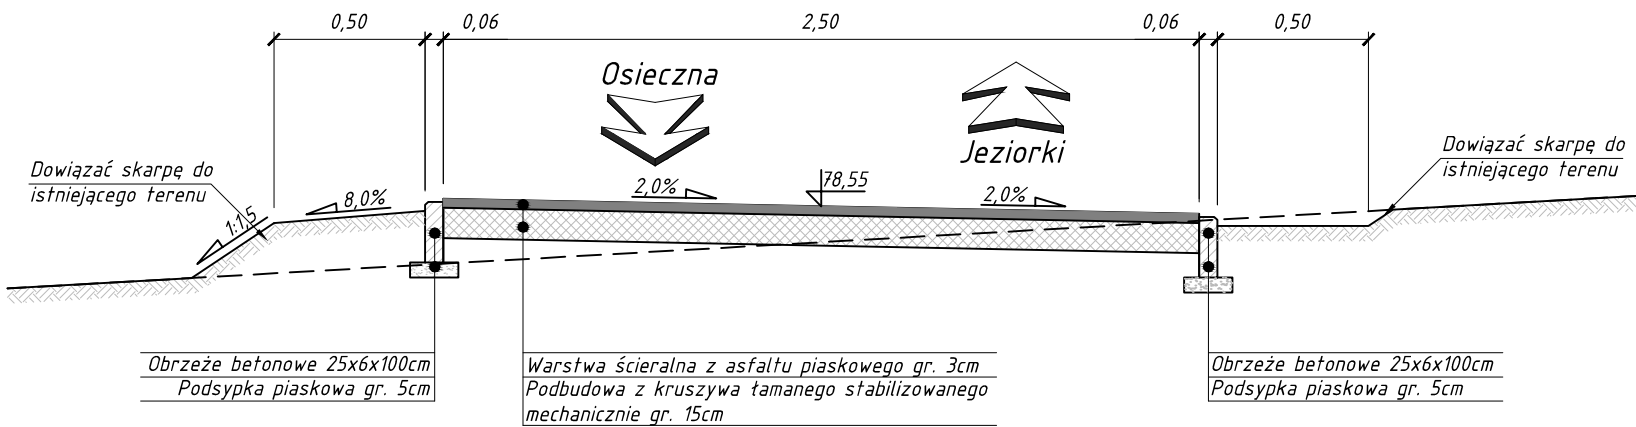

Przekrój km 1+057,94
Skala 1:25

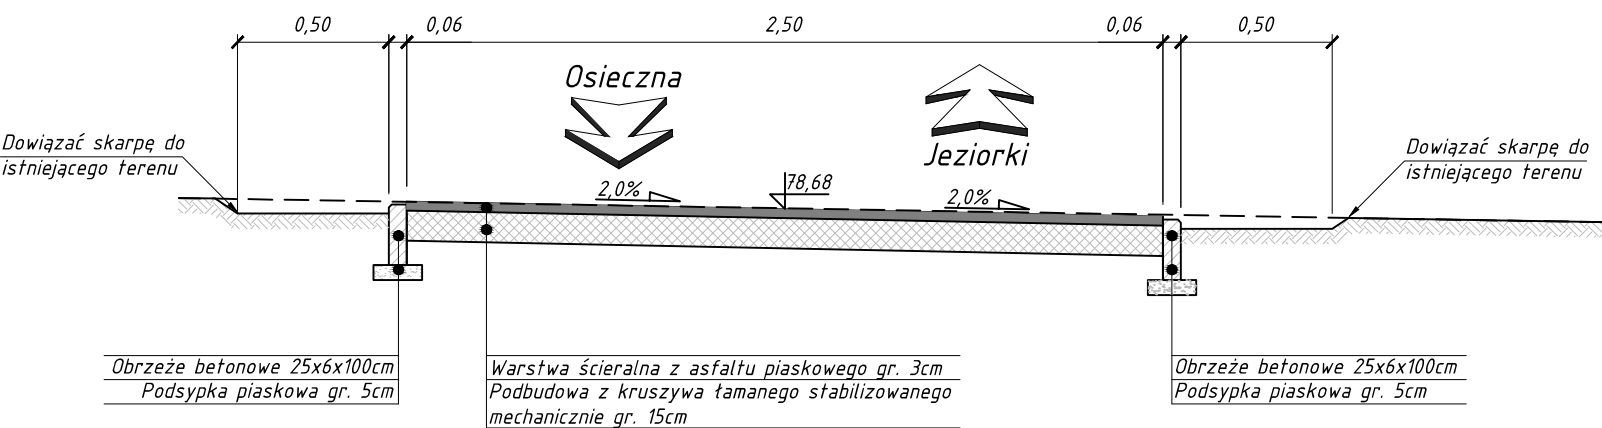

INWESTOR:				
Gmina Osieczna				
ul. 1 Maja 85, 17-050 Osieczna				
Projektant:				
697/01/DUW				
OPRACOWANIE:				
-				
Skala	Data	Nr archiwalny	Nr rys.	
1:25	05.2016	01/2016	12	