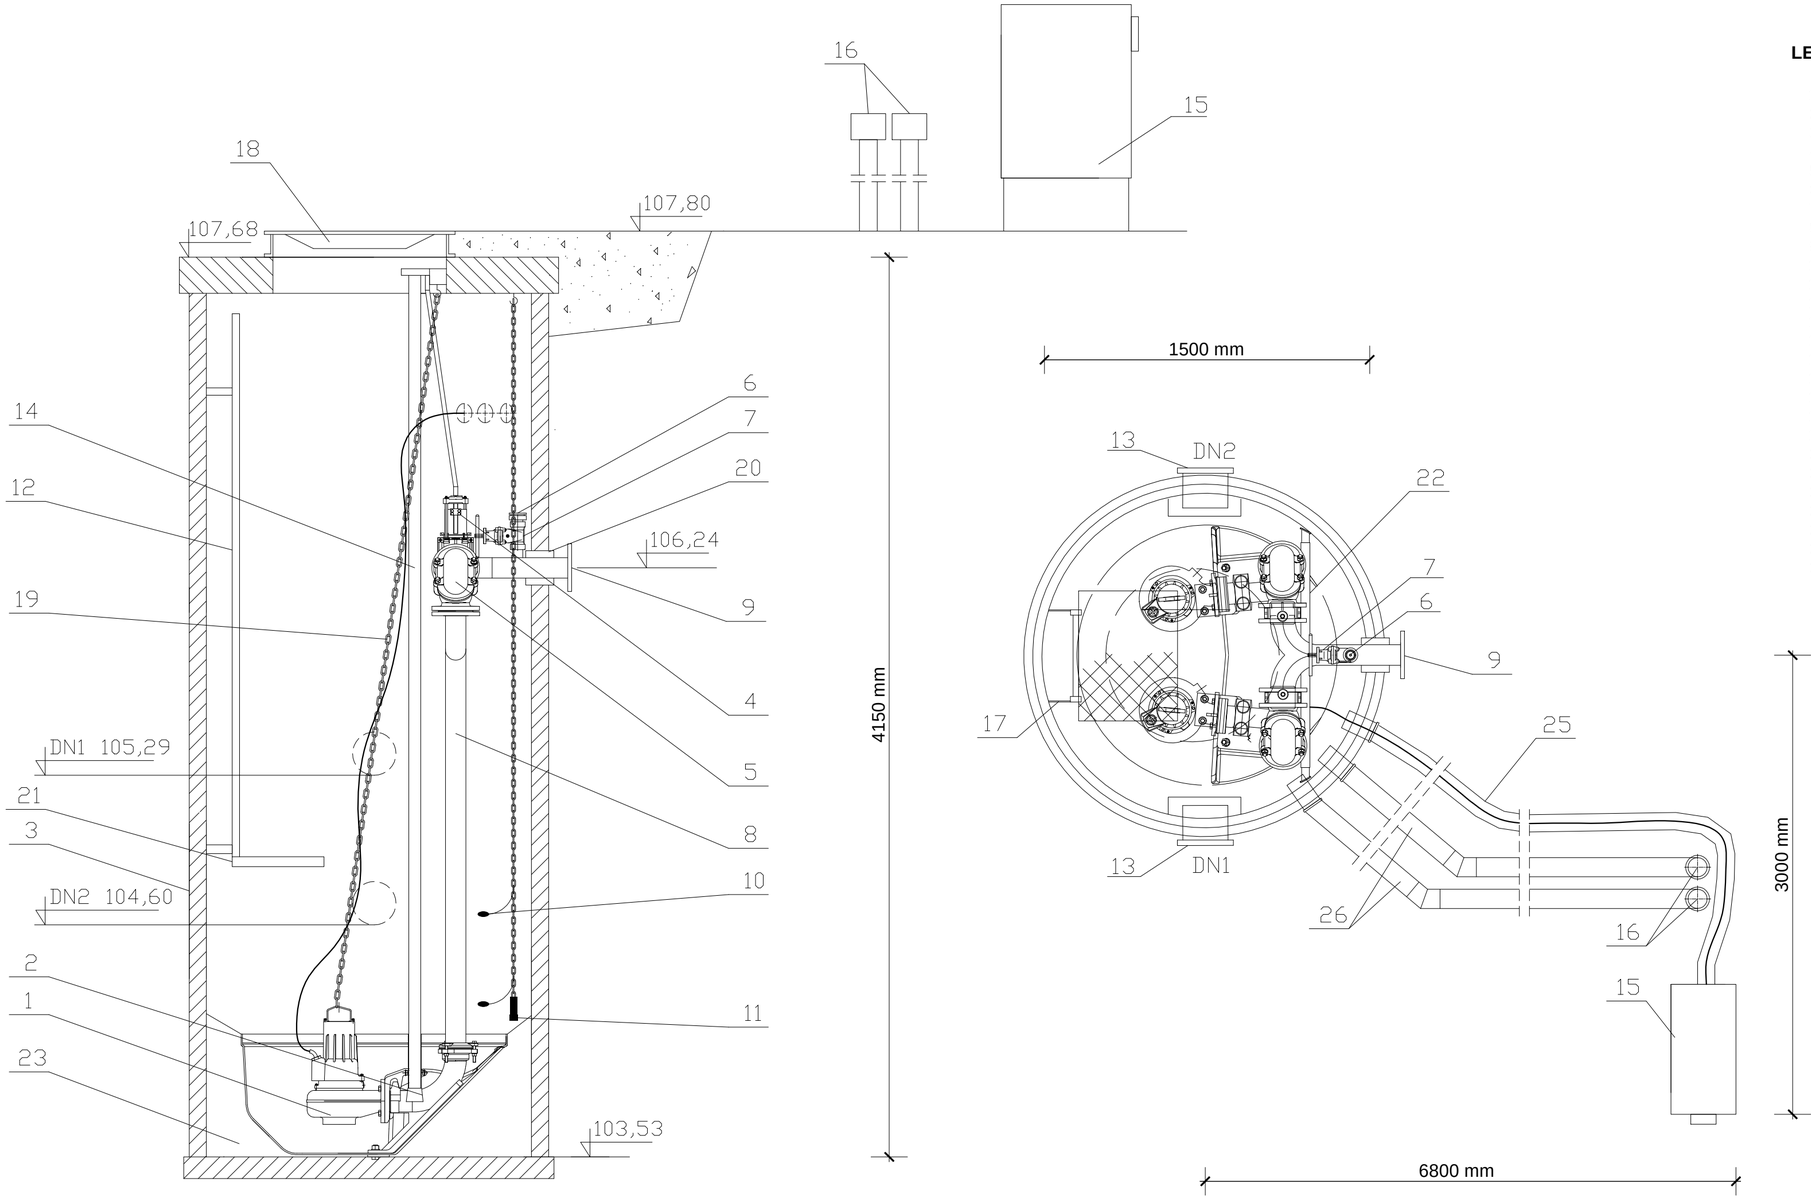

LEGENDA

1. Pompa zatapialna typ. DP 3068.180 MT/472, 1,5 kW, prod. XYLEM - 2 szt.
2. Kolano stopowe DN80, żeliwo sferoidalne, prod. XYLEM - 2 szt.
3. Zbiornik, polimerobetonowy, ścianka gr. min. 5,0 cm - 1 szt.
4. Zasuwa nożowa, żeliwna DN80, prod. Jafar - 2 szt.
5. Zawór zwrotny żeliwny, kolanowy, DN80, typu „Szuster" - 2 szt.
6. Nasada płucząca T52 - 1 szt.
7. Zasuwa klinowa DN50 prod. Jafar - 1 szt.
8. Układ tłoczny DN80, stal k.o. - 1 szt.
9. Kołnierz DN 80, stal k.o. - 1 szt.
10. Wyłącznik pływakowy - 2 szt.
11. Sonda hydrostatyczna prod. Nivelco - 1 szt.
12. Drabinka, stal k.o. - 1 szt.
13. Króciec napływowy, PVC200 - 1 szt.
14. Prowadnice rurowe, stal k.o. - 4 szt.
15. Szafa sterownicza, o wym. 800x600x300 mm, tw. sztuczne - 1 szt.
16. Kominek wentylacyjny, stal k.o. - 2 szt.
17. Biofiltr kominkowy, - 1 szt.
18. Deflektor, stal k.o. - 2 szt.
19. Właz wejściowy żeliwny D400, DN800 - 1 szt.
20. Łańcuch, stal k.o. - 2 szt.
21. Uszczelnienie łańcuchowe, prod. INTEGRA - 1 szt.
22. Podest obsługowy, stal k.o. - 1 szt.
23. Belka wsporcza, regulowana, stal k.o. - 1 szt.
24. Dno typu TOP - 1 szt.
25. Przepust kablowy DN90.
26. Rury wentylacyjne PVC110 zew. SN8.

TEMAT:	**PROJEKT SIECI WODOCIĄGOWEJ i KANALIZACJI SANITARNEJ**	
ADRES INWESTYCJI:	**Kąkolewo, ul. Południowa dz. nr 950/34, 950/33, 950/35, 950/44, 950/48, gm. Osieczna.**	DATA IV.2016 r.
INWESTOR:	**GMINA OSIECZNA ul. Powstańców Wlkp. 6, 64-113 Osieczna**	SKALA 1:20
NAZWA RYS.	**POMPOWNIA ŚCIEKÓW - schemat**	NR RYS. **11**
PROJEKTANT	mgr inż. ŁUKASZ KACZMAREK upr. proj. w specjalności instalacyjnej, WKP/0362/POOS/11	