W0

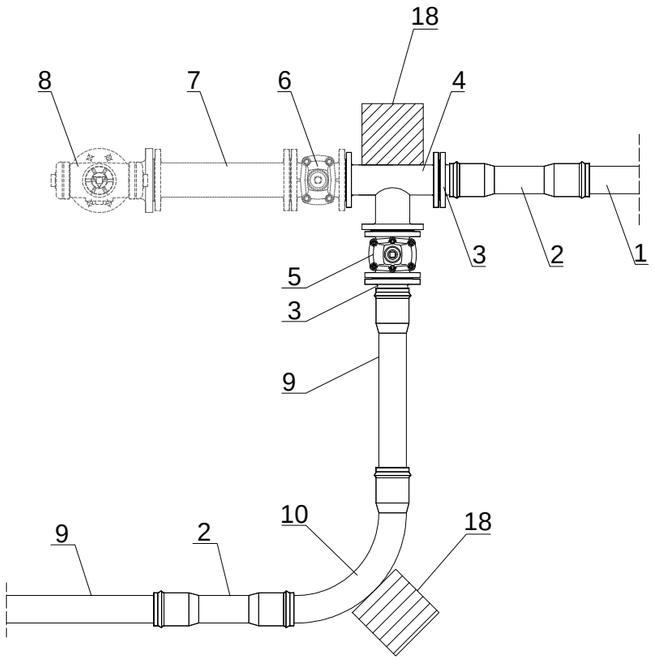

W1

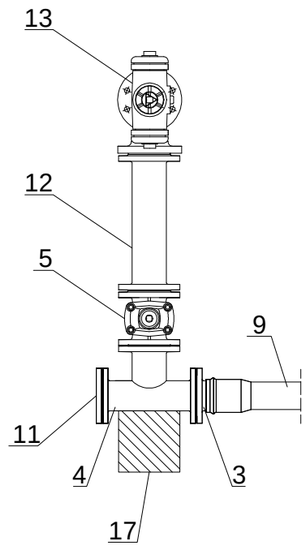

W1

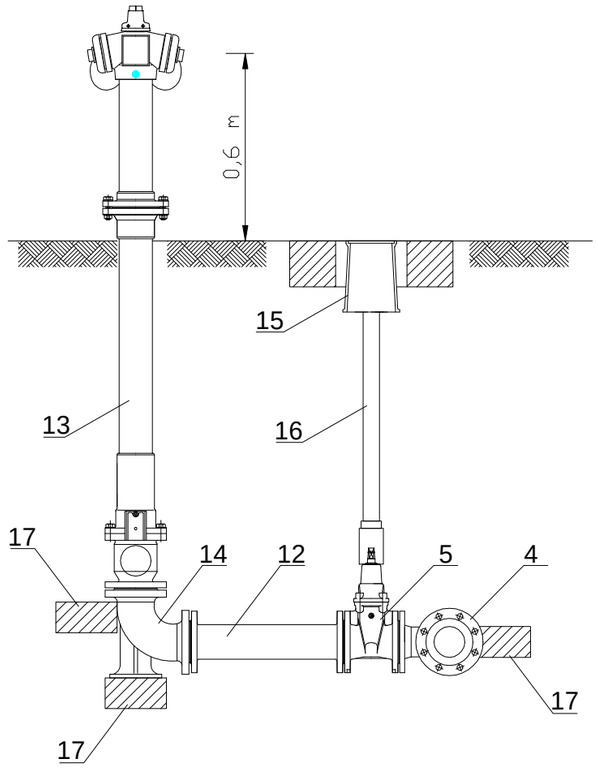

W1

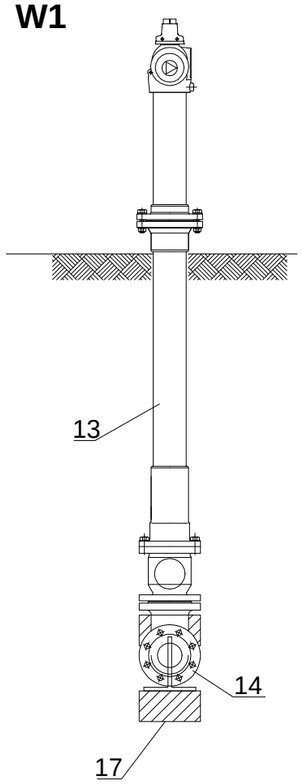

LEGENDA

1. Istniejący wodociąg PVC90 - bez zmian.
2. Nasuwka PVC-U 90, PN10.
3. Kształtka żeliwna FW80.
4. Trójnik kołnierzowy żeliwny DN80/80.
5. Zasuwa kołnierzowa miękkouszczelniona DN80.
6. Istniejąca zasuwa kołnierzowa DN80 - bez zmian.
7. Istniejące podejście hydrantowe DN80- bez zmian.
8. Istniejący hydrant nadziemny DN80- bez zmian.
9. Projektowana rura PVC-U 110, PN10.
10. Łuk PVC90, 90°.
11. Kołnierz "ślepy", żeliwny DN80.
12. Kształtka żeliwna dwukołnierzowa FF 80/500.
13. Hydrant nadziemny DN80, z podwójnym zamknięciem,zabezpieczony na wypadek złamania.
14. Kolano stopowe żeliwne DN80.
15. Skrzynka uliczna duża + krążek bet. zabezpieczający.
16. Obudowa (klucz) teleskopowa zasuwy.
17. Blok oporowy o wym. 0,25x0,25x0,15 m.
18. Blok oporowy o wym. 0,25x0,25x0,2 m.

TEMAT:
PROJEKT SIECI WODOCIĄGOWEJ

ADRES INWESTYCJI: **Świerczyna, droga powiatowa dz. nr ewid. 215**

DATA: IV.2016 r.

INWESTOR: **GMINA OSIECZNA**
ul. Powstańców Wlkp. 6, 64-113 Osieczna

SKALA: 1: 20

NAZWA RYS.: **WĘZŁY POŁĄCZENIOWE**

NR RYS.: **3**

PROJEKTANT: mgr inż. ŁUKASZ KACZMAREK
upr. proj. w specjalności instalacyjnej, WKP/0362/POOS/11