Rama pomostu RP1 - szt.1

1:25

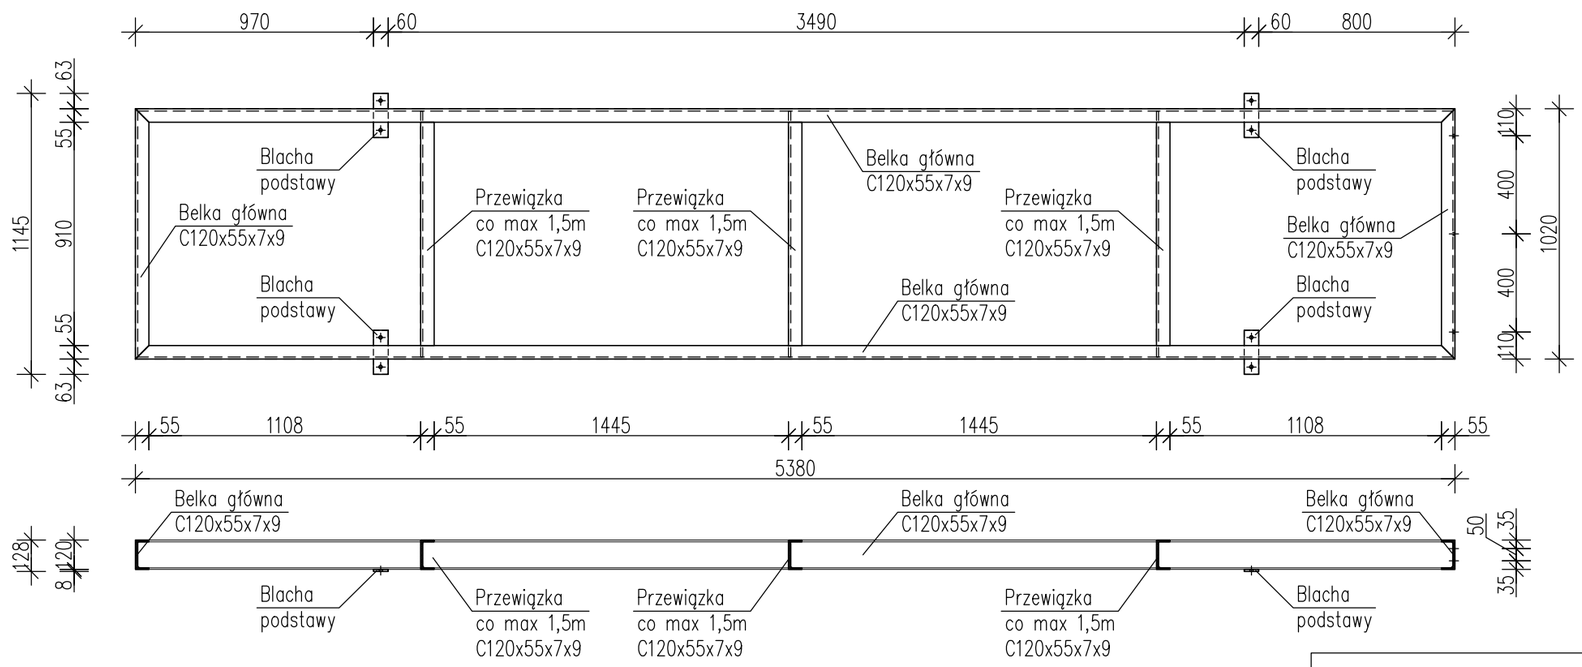

STAL PROFILOWA:
1.4301 (OH18N9, AISI 304) – belki główne
1.4301 (OH18N9) – balustrady

NR	PROFIL	SZT	DŁUG. mm	MASA jednostk.	MASA 1szt.	kg RAZEM	GAT. STALI	UWAGI
	BELKI GŁÓWNE	**Szt.1**						
1	C120x55x7x9	1	12 800	13,40	171,52	171,6	1.4301	
				SUMA		**171,6**		
				SPOINY		**3,1**		
				RAZEM		**174,7**	**1**	**174,7**

NR	PROFIL	SZT	DŁUG. mm	MASA jednostk.	MASA 1szt.	kg RAZEM	GAT. STALI	UWAGI
	PRZEWIĄZKI	**Szt.3**						
1	C120x55x7x9	1	1 020	13,40	13,67	13,7	1.4301	
				SUMA		**13,7**		
				SPOINY		**0,2**		
				RAZEM		**13,9**	**3**	**41,7**

NR	PROFIL	SZT	DŁUG. mm	MASA jednostk.	MASA 1szt.	kg RAZEM	GAT. STALI	UWAGI
	BLACHY PODSTAW	**Szt.4**						
1	Bl.08x60	1	180	3,77	0,68	0,7	1.4301	
				SUMA		**0,7**		
				SPOINY		**0,0**		
				RAZEM		**0,7**	**4**	**2,8**

Detal montażu ramy RP1

1:10

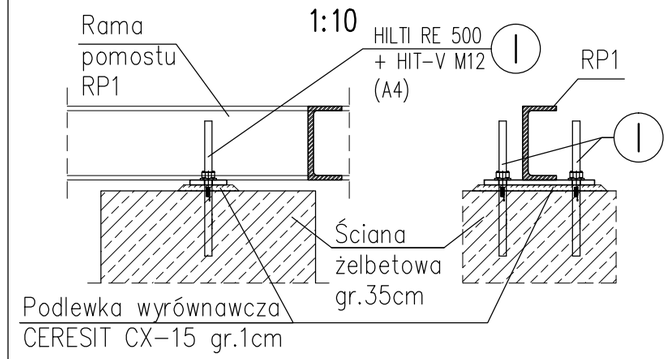

ZESTAWIENIE ŚRUB			
NR	Oznaczenie	klasa	Ilość [szt.]
I	HILTI RE 500 + HIT-V M12 kwasoodporne (A4)	8.8	8
II	M10 kl.5.8 L=40mm	5.8	6
n - nakrętka; p - podkładka			

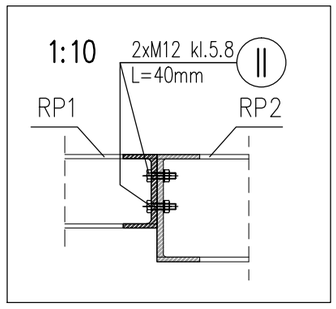

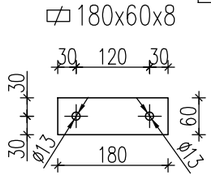

BLACHA PODSTAWY

1:10

UWAGI:

1. Rysunek rozpatrywać łącznie z częścią opisową opracowania.
2. Wymiary liniowe podano w [mm].
3. Rzędne wysokościowe podano w [m].
4. Wykonawca zobowiązany jest do opracowania projektu warsztatowego dla konstrukcji stalowej.
5. Przyjęto dodatek ciężaru dla spoin równy 1,8%.
6. Wymiary podano w [mm].
7. Spoiny nieoznaczone na rysunkach wykonać jako czołowe z pełnym przetopem.
8. Profile ze stali kwasoodpornej dobrano z katalogów dostawcy - ITALINOX.
9. Lokalizacja ramy pomostu wg K-04_01.

RAMA POMOSTU RP1 1:25/1:10

MEKOR
Przedsiębiorstwo Inżynierii Sanitarnej "MEKOR"
62-200 Gniezno, ul. Chudoby 16

Inwestor:
Gmina Osieczna
64-113 Osieczna, ul. Powstańców Wlkp. 6

Funkcja	Imię i Nazwisko	Nr uprawnień	Data	Podpis
Projektował	mgr inż. Tomasz Skórcz	KI-II-7342-90/98	01.2016	
Kreślił	mgr inż. Łukasz Kamiński		01.2016	
Sprawdził	mgr inż. Damian Wiluś	KUP/0036/PWOK/06	01.2016	

Obiekt:
Przebudowa i rozbudowa i oczyszczalni ścieków w Osiecznej. Działki nr 195/9; 195/10; 195/11; 195/1; 89; obręb Wojnowice

Nazwa rysunku:
Reaktor biologiczny
Rama pomostu RP1

Faza: P.B-W
Branża: Konstrukcja
Nr arch.: 153/PR/15
Skala: 1:25/1:10
Nr rys.: K-04_21
Nr str.: 95

PRAWA AUTORSKIE ZASTRZEŻONE - Ustawa z dnia 04.02.1994r. (Dz.U. 1994 Nr 24 poz 83)
Powielanie we wszelkiej postaci bez pisemn ej zgody Autora zabronione.