

STAL PROFILOWA:
1.4301 (OH18N9, AISI 304) – belki główne
1.4301 (OH18N9) – balustrady

- UWAGI:**
1. Rysunek rozpatrywać łącznie z częścią opisową opracowania.
 2. Wymiary liniowe podano w [mm].
 3. Rzędne wysokościowe podano w [m].
 4. Wykonawca zobowiązany jest do opracowania projektu warsztatowego dla konstrukcji stalowej.
 5. Przyjęto dodatek ciężaru dla spoin równy 1,8%.
 6. Wymiary podano w [mm].
 7. Spoiny nieoznaczone na rysunkach wykonać jako czołowe z pełnym przetopem.
 8. Profile ze stali kwasoodpornej dobrano z katalogów dostawcy - ITALINOX.
 9. Lokalizacja balustrady wg K-04_01.


NR	PROFIL	SZT	DŁUG.	MASA		kg	GAT.	UWAGI
			mm	jednostk.	1szt.	RAZEM		
	SŁUPKI	Szt.4						
1	R.ST.42,4x3,0	1	1 300	2,96	3,85	3,9	1.4301	
SUMA						3,9		
SPOINY						0,1		
RAZEM						4,0		

NR	PROFIL	SZT	DŁUG.	MASA		kg	GAT.	UWAGI
			mm	jednostk.	1szt.	RAZEM		
	POCHWYT	Szt.1						
1	R.ST.42,4x3,0	1	2 200	2,96	6,51	6,6	1.4301	
SUMA						6,6		
SPOINY						0,1		
RAZEM						6,7		


NR	PROFIL	SZT	DŁUG.	MASA		kg	GAT.	UWAGI
			mm	jednostk.	1szt.	RAZEM		
	POPRZECZKA	Szt.1						
1	R.ST.42,4x3,0	1	2 200	2,96	6,51	6,6	1.4301	
SUMA						6,6		
SPOINY						0,1		
RAZEM						6,7		

NR	PROFIL	SZT	DŁUG.	MASA		kg	GAT.	UWAGI
			mm	jednostk.	1szt.	RAZEM		
	KRAWĘŻNIK	Szt.1						
1	Bl.03x150	1	2 200	3,53	7,77	7,8	1.4301	
SUMA						7,8		
SPOINY						0,1		
RAZEM						7,9		

Detal denkowania profili krawędzi swobodnych balustrady

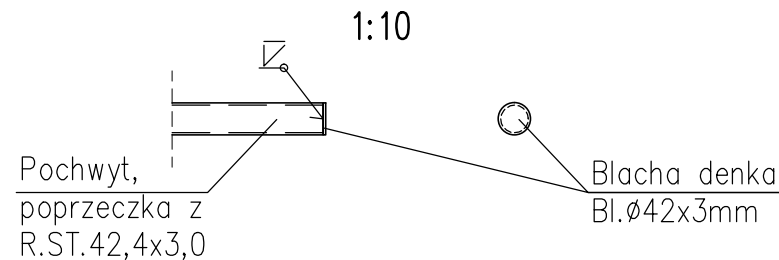

BALUSTRADA POMOSTU BA3 1:20/1:10

 Przedsiębiorstwo Inżynierii Sanitarnej "MEKOR" 62–200 Gniezno, ul. Chudoby 16			Inwestor: Gmina Osieczna 64–113 Osieczna, ul. Powstańców Wlkp. 6		
Funkcja	Imię i Nazwisko	Nr uprawnień	Data	Podpis	Faza:
Projektował	mgr inż. Tomasz Skórcz	KI–II–7342–90/98	01.2016		P.B–W
Kreślił	mgr inż. Łukasz Kamiński		01.2016		Branża: Konstrukcja
Sprawdził	mgr inż. Damian Wiluś	KUP/0036/PWOK/06	01.2016		Nr arch.: 153/PR/15
Obiekt: Przebudowa i rozbudowa i oczyszczalni ścieków w Osiecznej. Działki nr 195/9; 195/10; 195/11; 195/1; 89; obręb Wojnowice		Nazwa rysunku: Reaktor biologiczny Balustrada pomostu BA3			Skala: 1:20/1:10
		PRAWA AUTORSKIE ZASTRZEŻONE - Ustawa z dnia 04.02.1994r. (Dz.U. 1994 Nr 24 poz 83) Powielanie we wszelkiej postaci bez pisemnej zgody Autora zabronione.			Nr rys.: Nr str.: K-04_27 101