Przekrój B-B

1:25

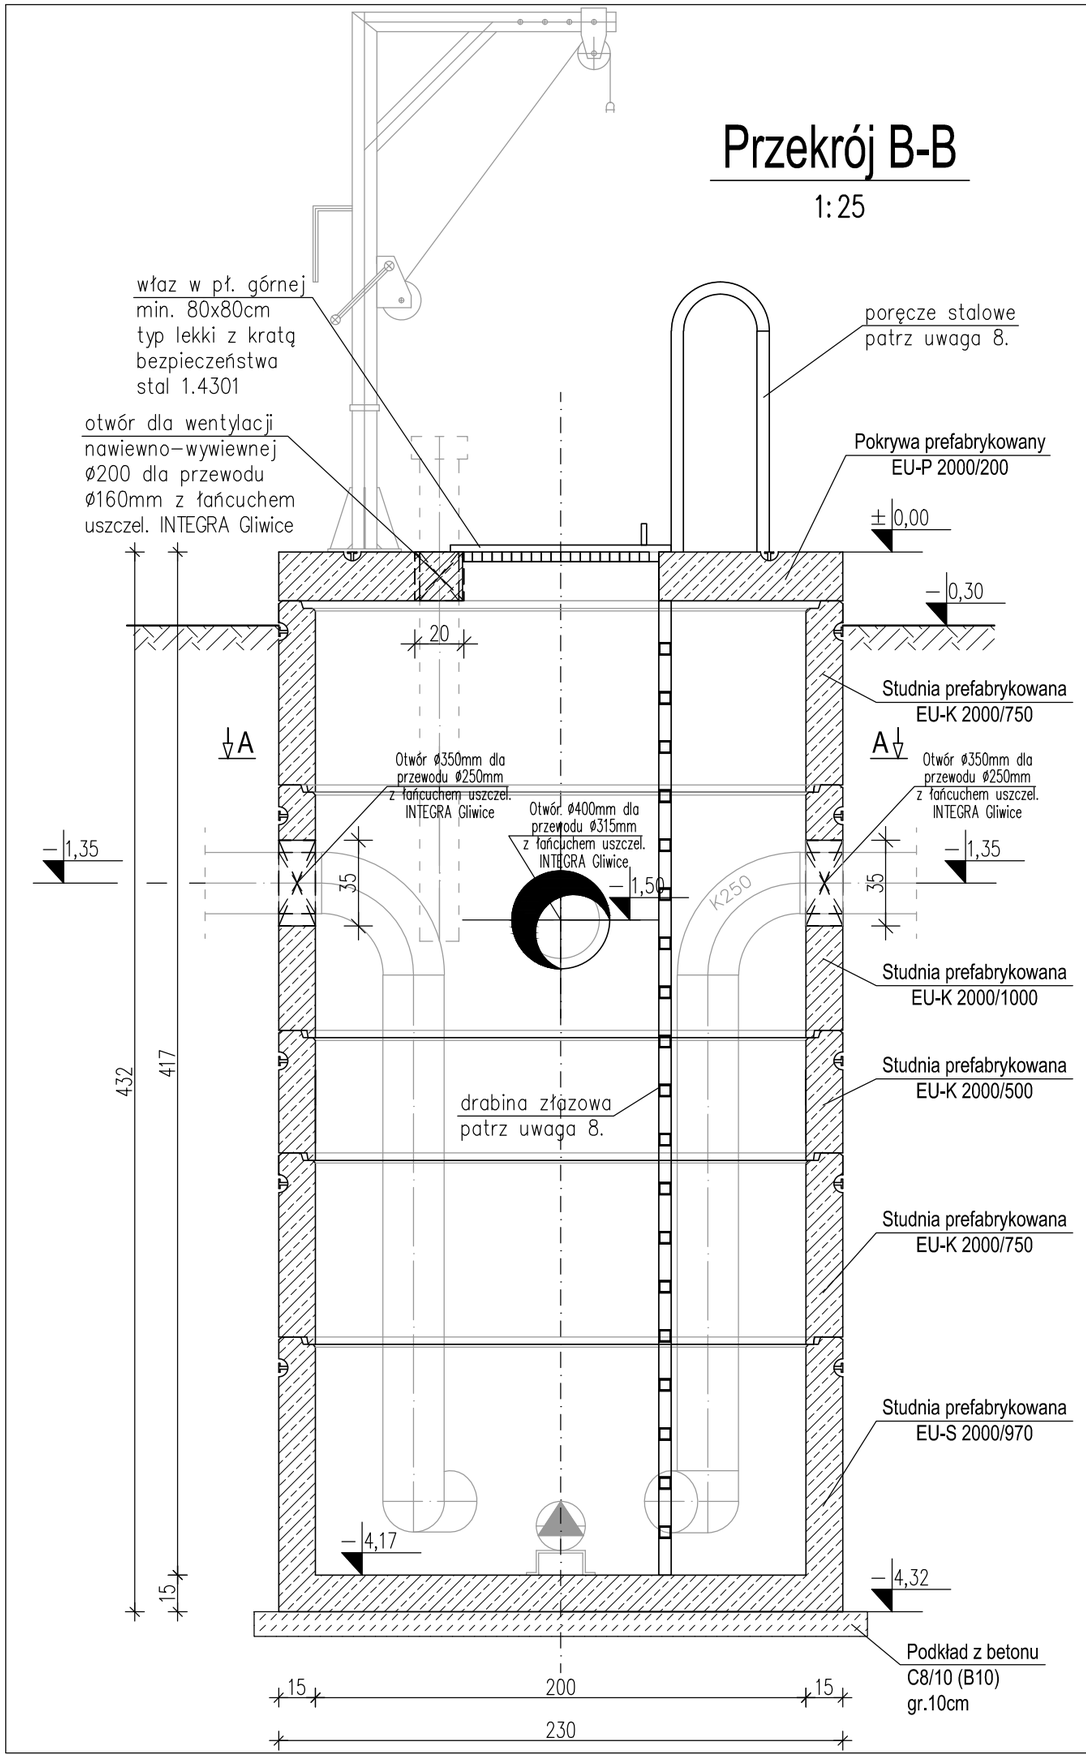

Przekrój A-A

1:25

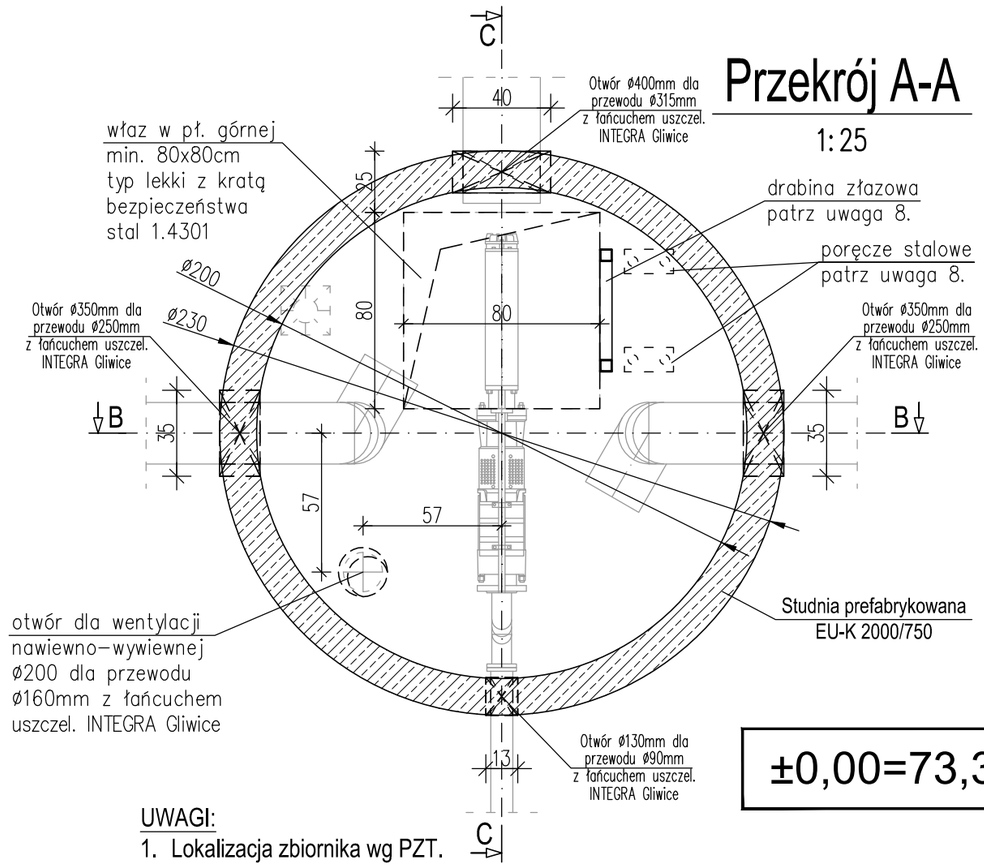

±0,00=73,30mnpm

UWAGI:

1. Lokalizacja zbiornika wg PZT.
2. Rysunek rozpatrywać z częścią opisową opracowania i projektami branżowymi.
3. Zabezpieczenie części podziemnych elementów żelbetowych wg Opisu Technicznego.
4. Studnię wykonać z elementów prefabrykowanych firmy ECOL-UNICON Sp. z o.o.
5. Wymiary liniowe podano w [cm].
6. Rzędne wysokościowe podano w [m].
7. Studnię wykonać na podkładzie z betonu C8/10 (B10) gr. 10cm.
8. Dobór typu drabiny oraz poręczy (ze stali kwasoodpornej 1.4301) z katalogu jednego z Producentów (np. Cryoline, Krause).
9. Wszystkie przejścia rurociągów przez przegrody wykonać jako przejścia szczelne łańcuchowe INTEGRA Gliwice.

ZBIORNIK WODY TECHNOLOGICZNEJ. PRZEKRÓJ A–A, B–B. 1:25

Przedsiębiorstwo Inżynierii Sanitarnej
"MEKOR"
62–200 Gniezno, ul. Chudoby 16

Inwestor:
Gmina Osieczna
64–113 Osieczna, ul. Powstańców Wlkp. 6

Funkcja	Imię i Nazwisko	Nr uprawnień	Data	Podpis
Projektował	mgr inż. Tomasz Skórcz	KI–II–7342–90/98	01.2016	
Kreślił	mgr inż. T. Pawlukiewicz		01.2016	
Sprawdził	mgr inż. Damian Wiluś	KUP/0036/PWOK/06	01.2016	

Obiekt:
Przebudowa i rozbudowa i oczyszczalni ścieków w Osiecznej. Działki nr 195/9; 195/10; 195/11; 195/1; 89; obręb Wojnowice

Nazwa rysunku:
Zbiornik wody technologicznej
Przekrój A–A, B–B

Faza: P.B–W
Branża: Konstrukcja
Nr arch.: 153/PR/15
Skala: 1:25
Nr rys.: K–05_01
Nr str.: 103

PRAWA AUTORSKIE ZASTRZEŻONE - Ustawa z dnia 04.02.1994r. (Dz.U. 1994 Nr 24 poz 83)
Powielanie we wszelkiej postaci bez pisemn ej zgody Autora zabronione.