



Rzut przyziemia

1:100

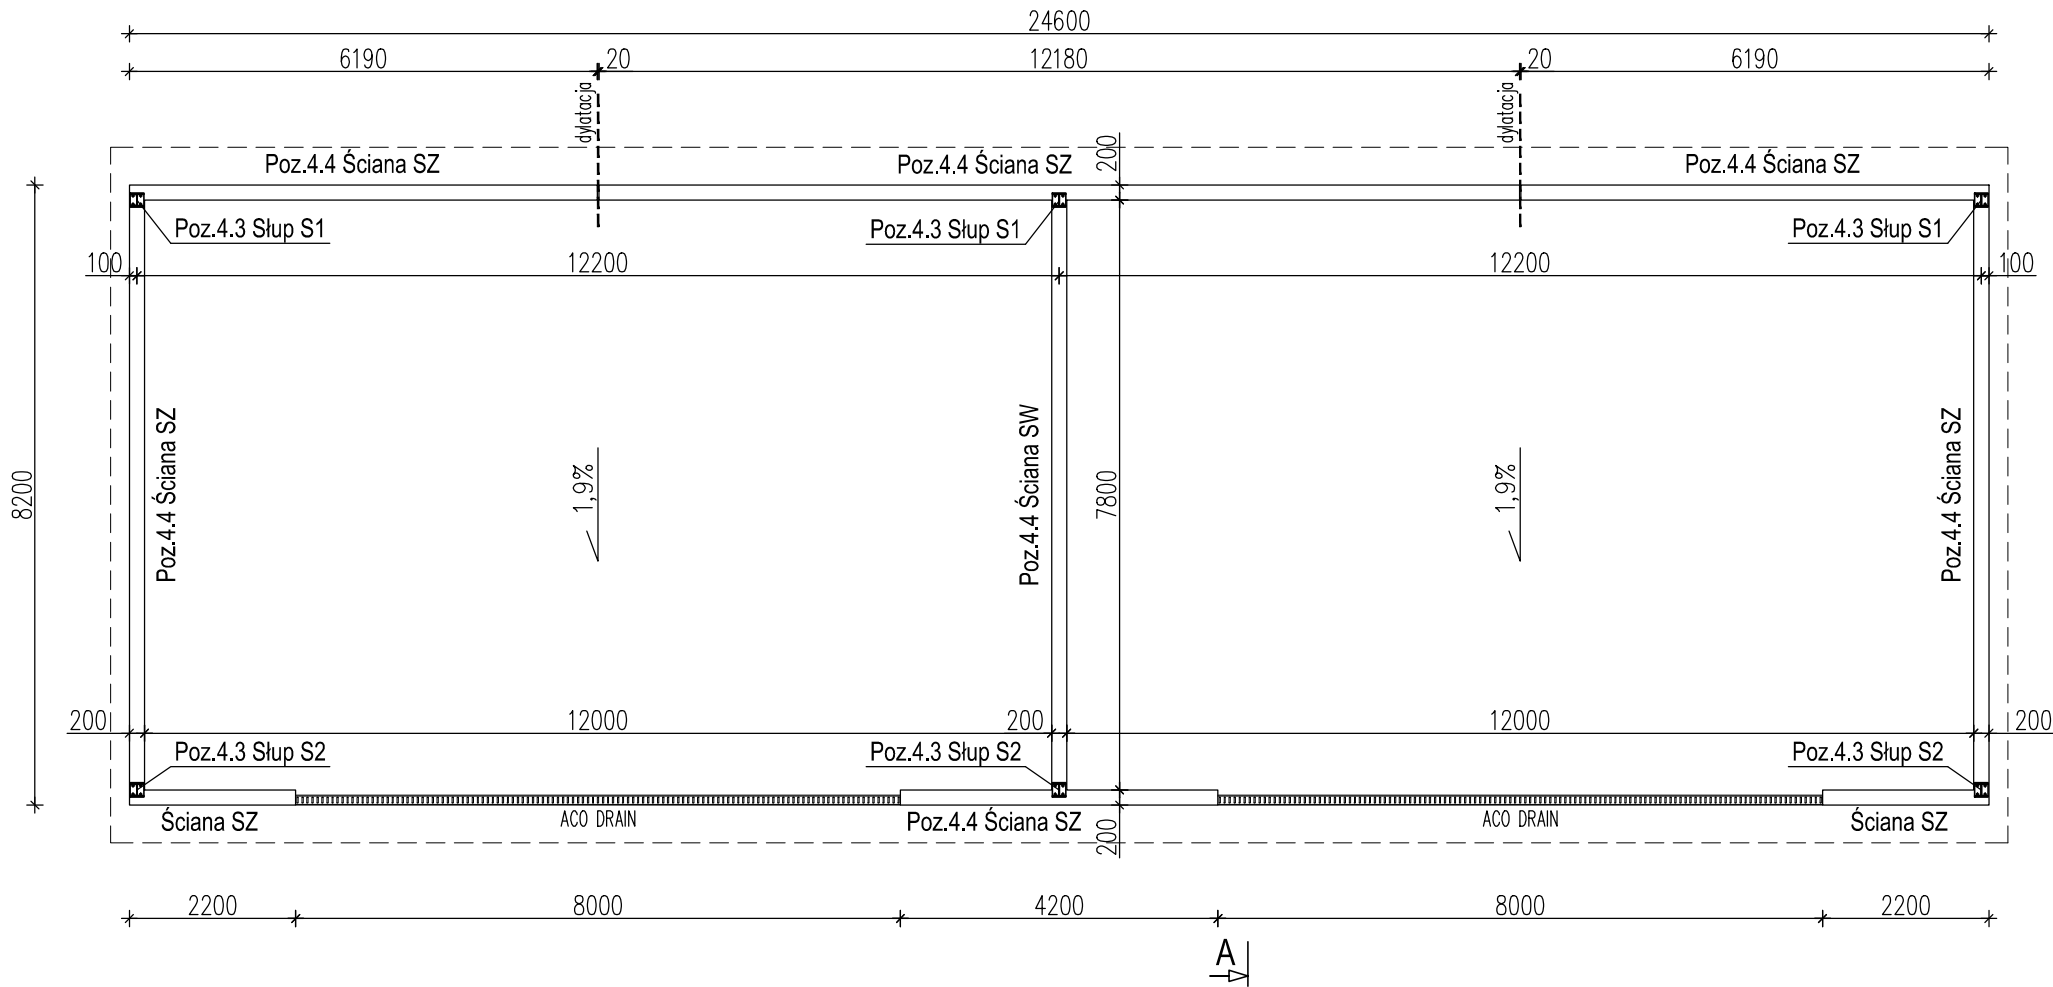

RZUT PRZYZIEMIA 1:100

<div><div></div><div><div>Przedsiębiorstwo Inżynierii Sanitarnej</div><div>"MEKOR"</div><div>62-200 Gniezno, ul. Chudoby 16</div></div></div>				<div>Inwestor:</div> <div>Gmina Osieczna</div> <div>64-113 Osieczna, ul. Powstańców Wlkp. 6</div>	
Funkcja	Imię i Nazwisko	Nr uprawnień	Data	Podpis	Faza:
Projektował	mgr inż. Tomasz Skórcz	KI-II-7342-90/98	01.2016		P.B-W
Kreślił	mgr inż. T. Pawlukiewicz		01.2016		Branża:
Sprawdził	mgr inż. Damian Wiluś	KUP/0036/PWOK/06	01.2016		Konstrukcja
Obiekt:		Nazwa rysunku:			Nr arch.:
Przebudowa i rozbudowa i oczyszczalni ścieków		Wiata technologiczna			153/PR/15
w Osiecznej. Działki nr 195/9; 195/10; 195/11;		Rzut przyziemia			Skala:
195/1; 89; obręb Wojnowice		PRAWA AUTORSKIE ZASTRZEŻONE - Ustawa z dnia 04.02.1994r. (Dz.U. 1994 Nr 24 poz 83) Powielanie we wszelkiej postaci bez pisemnej zgody Autora zabronione.			1:100
		Nr rys.:		Nr str.:	
		K-12_01		107	