Słup S1 szt.3

1:20

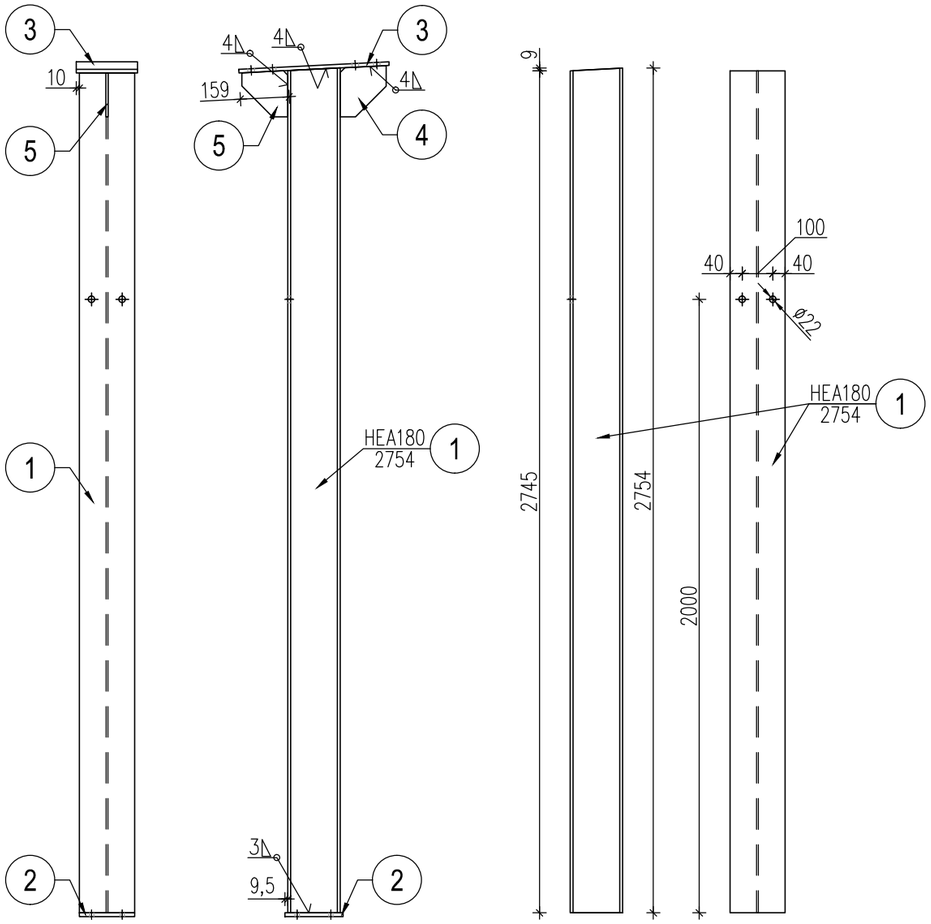

1:10

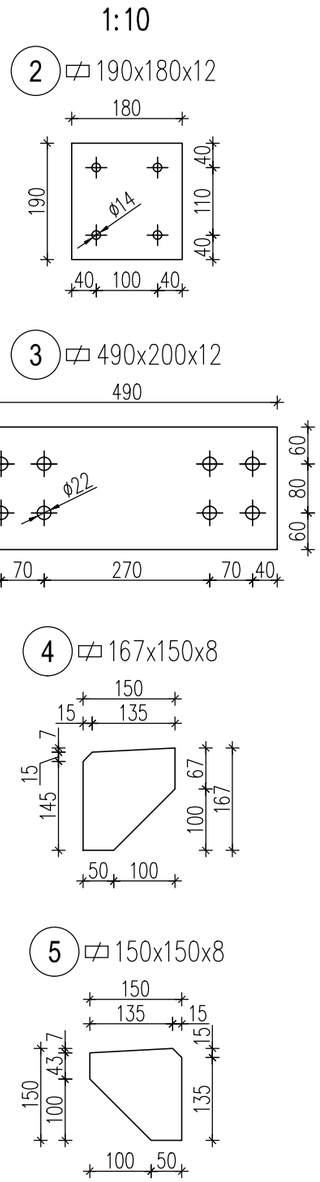

Detal oparcia słupa na ścianie żelbetowej

1:10

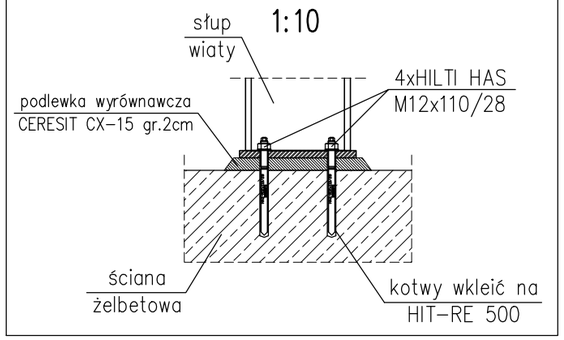

STAL PROFILOWA: 18G2 (S355)
ELEKTRODY: EB 1.50

UWAGI:

1. Konstrukcję stalową wiaty wykonać jako ocynkowaną.
2. Wszystkie wymiary elementów są wymiarami nominalnymi (bez uwzględnienia tolerancji wynikających z technologii przygotowania poszczególnych elementów).
3. W zależności od możliwości technologicznych danego Wykonawcy należy w odpowiedni sposób przygotować krawędzie elementów do spawania.
4. Wszystkie blachy nie pokazane na rysunku wykonać jako prostokątne o wymiarach zgodnych z zestawieniem stali.
5. Wymiary liniowe podano w mm.

NR	PROFIL	SZT	DŁUG. mm	MASA jednostk.	MASA 1szt.	kg RAZEM	GAT. STALI	UWAGI
	SŁUP S1	**Szt.3**						
1	HEA 180	1	2 754	35,50	97,77	97,8		
2	Bl.12x180	1	190	16,96	3,22	3,3		
3	Bl.12x200	1	490	18,84	9,23	9,3	18G2 (S355)	
4	Bl.08x150	1	167	9,42	1,57	1,6		
5	Bl.08x150	1	150	9,42	1,41	1,5		
				SUMA		**113,5**		
				SPOINY		**1,7**		
				RAZEM		**115,2**	**3**	**345,6**

SŁUP S1 1:20

MEKOR
Przedsiębiorstwo Inżynierii Sanitarnej "MEKOR"
62-200 Gniezno, ul. Chudoby 16

Inwestor:
Gmina Osieczna
64-113 Osieczna, ul. Powstańców Wlkp. 6

Funkcja	Imię i Nazwisko	Nr uprawnień	Data	Podpis
Projektował	mgr inż. Tomasz Skórcz	KI-II-7342-90/98	01.2016	
Kreślił	mgr inż. T. Pawlukiewicz		01.2016	
Sprawdził	mgr inż. Damian Wiluś	KUP/0036/PWOK/06	01.2016	

Obiekt:
Przebudowa i rozbudowa i oczyszczalni ścieków w Osiecznej. Działki nr 195/9; 195/10; 195/11; 195/1; 89; obręb Wojnowice

Nazwa rysunku:
Wiata technologiczna
Słup S1

Faza: P.B-W
Branża: Konstrukcja
Nr arch.: 153/PR/15
Skala: 1:20/1:10
Nr rys.: K-12_07
Nr str.: 113

PRAWA AUTORSKIE ZASTRZEŻONE - Ustawa z dnia 04.02.1994r. (Dz.U. 1994 Nr 24 poz 83)
Powielanie we wszelkiej postaci bez pisemn ej zgody Autora zabronione.