Schemat konstrukcji przyziemia

1:100

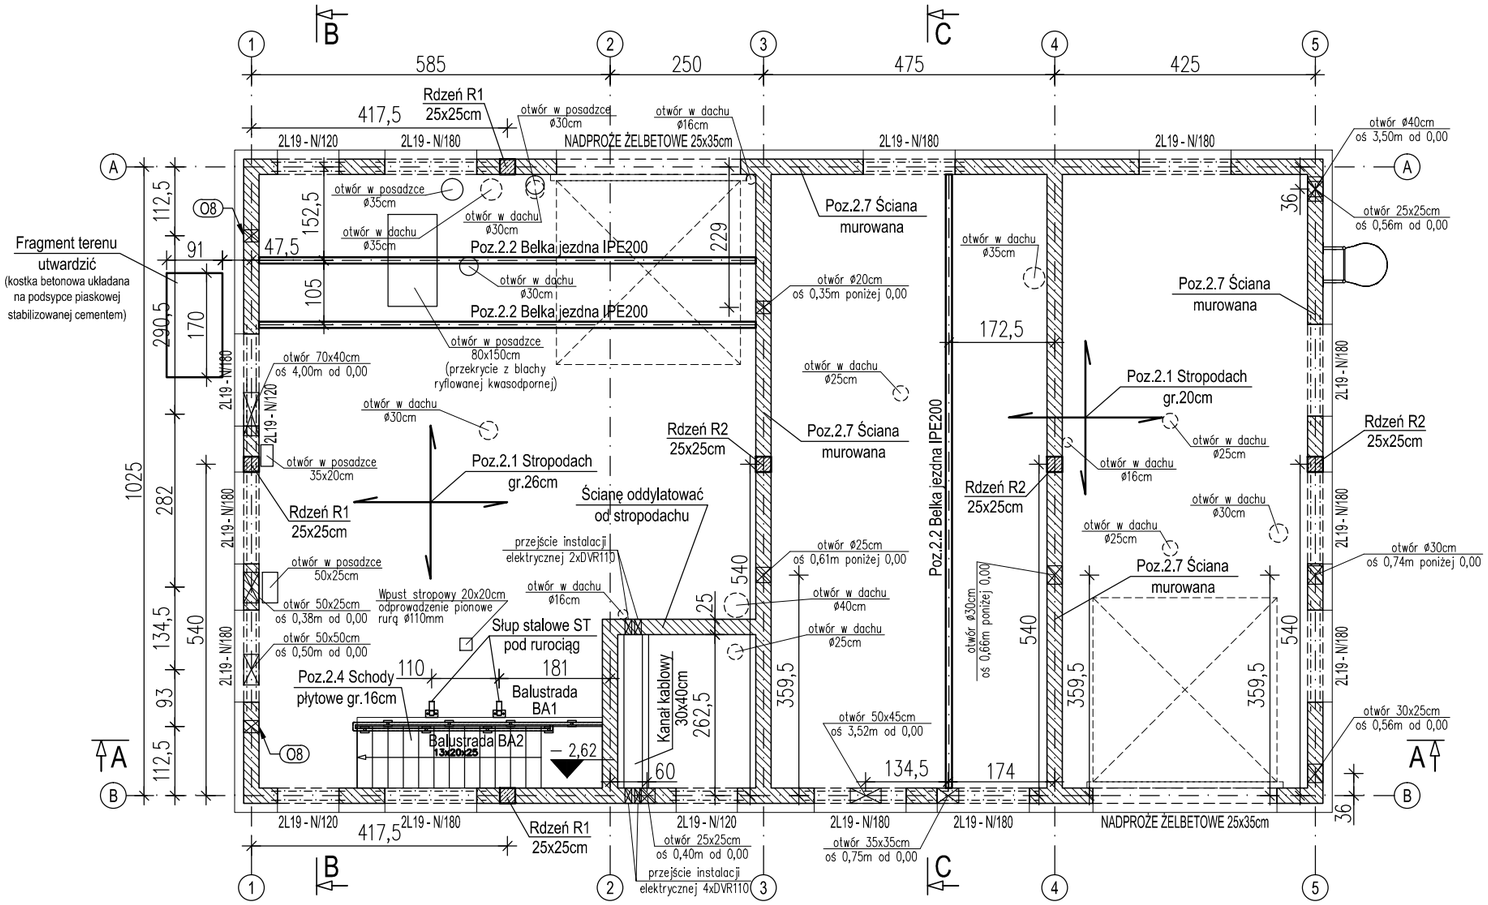

POZ.2.6 NADPROŻA TYPU L19		
Rodzaj	Długość [m]	Liczba L19 [szt]
N	1,20	8
N	1,80	24

WYKAZ OTWORÓW				
Nr otworu	Wielkość otworu Ø	Wielkość przewodu Ø	Łańcuch uszczelniający INTEGRA	Oś otworu "+" powyżej 0,00 [m] "-" poniżej 0,00 [m]
	[mm]	[mm]	TAK/NIE	
1	250	200	TAK	-3,20
2	200	150	TAK	-1,20
3	250	200	TAK	-1,32
4	350	250	TAK	-3,30
5	400	300	TAK	-3,175
6	150	100	TAK	-1,50
7	120	80	TAK	-1,32
8	200	200	NIE	+1,62

BETON: C20/25 -RDZENIE
C25/30 -POZOSTAŁE ELEMENTY
STAL: A-IIIN (RB-500W)
OTULINA: 3,0cm

UWAGI:

1. Przed przystąpieniem do prac lokalizację i wielkość otworów w stropach i ścianach zweryfikować z projektami branżowymi.
2. Wymiary, lokalizacja i rzędne otworów okiennych i drzwiowych wg opracowania branży architektonicznej.
3. Ściany fundamentowe części jednokondygnacyjnej wykonać z bloczków betonowych B15 murowanych na zaprawie cementowej marki 8MPa.
4. Ściany murowane wykonać z pustaków ceramicznych UNI-MAX 220 o wytrzymałości 15MPa murowanych na zaprawie cementowo-wapiennej marki 5MPa. Klasa wykonania elementów murowych - pierwsza.
5. Wszystkie spoiny pionowe ścian muszą być wykonane - nie dopuszcza się murowania tylko na spoiny poziome.
6. Otulinę podano do krawędzi zbrojenia głównego.
7. Wymiary podano w cm.

SCHEMAT KONSTRUKCJI PRZYZIEMIA 1:100

MEKOR
Przedsiębiorstwo Inżynierii Sanitarnej "MEKOR"
62-200 Gniezno, ul. Chudoby 16

Inwestor:
Gmina Osieczna
64-113 Osieczna, ul. Powstańców Wlkp. 6

Funkcja	Imię i Nazwisko	Nr uprawnień	Data	Podpis
Projektował	mgr inż. Tomasz Skórcz	KI-II-7342-90/98	01.2016	
Kreślił	mgr inż. T. Pawlukiewicz		01.2016	
Sprawdził	mgr inż. Damian Wiluś	KUP/0036/PWOK/06	01.2016	

Obiekt:
Przebudowa i rozbudowa i oczyszczalni ścieków w Osiecznej. Działki nr 195/9; 195/10; 195/11; 195/1; 89; obręb Wojnowice

Nazwa rysunku:
Budynek techniczny
Schemat konstrukcji przyziemia

PRAWA AUTORSKIE ZASTRZEŻONE - Ustawa z dnia 04.02.1994r. (Dz.U. 1994 Nr 24 poz 83)
Powielanie we wszelkiej postaci bez pisemn ej zgody Autora zabronione.

Faza: P.B-W
Branża: Konstrukcja
Nr arch.: 153/PR/15
Skala: 1:100
Nr rys.: K-03_03
Nr str.: 56