Przekrój A-A

1:100

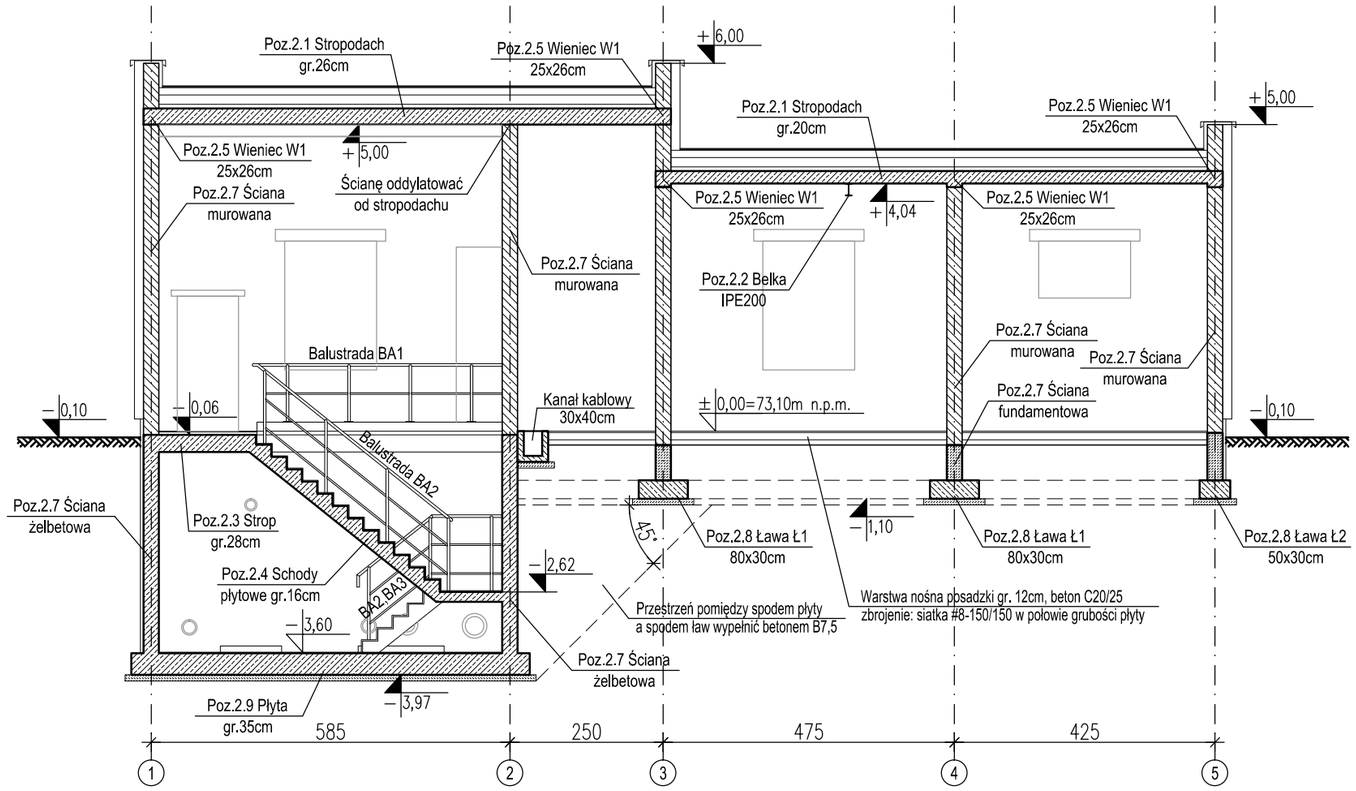

ZESTAWIENIE SIATEK ZBROJENIOWYCH				
Płyta posadzkowa				
Temat: Budynek techniczny			MASA	
NR	TYP	Pow. [m2]	m2	razem [kg]
1	STANDARD 8/8-150/150	113,0	5,26	594,4
Ciężar razem [kg]				594,4

UWAGI:

1. Zbrojenie dolne posadzki części jednodygnacyjnej zakotwić w ścianie i stropie części dwukondygnacyjnej.

PRZEKRÓJ A–A 1:100

Przedsiębiorstwo Inżynierii Sanitarnej "MEKOR"
62–200 Gniezno, ul. Chudoby 16

Inwestor:
Gmina Osieczna
64–113 Osieczna, ul. Powstańców Wlkp. 6

Funkcja	Imię i Nazwisko	Nr uprawnień	Data	Podpis
Projektował	mgr inż. Tomasz Skórcz	KI–II–7342–90/98	01.2016	
Kreślił	mgr inż. T. Pawlukiewicz		01.2016	
Sprawdził	mgr inż. Damian Wiluś	KUP/0036/PWOK/06	01.2016	

Obiekt:
Przebudowa i rozbudowa i oczyszczalni ścieków w Osiecznej. Działki nr 195/9; 195/10; 195/11; 195/1; 89; obręb Wojnowice

Nazwa rysunku:
Budynek techniczny
Przekrój A–A

Faza: P.B–W
Branża: Konstrukcja
Nr arch.: 153/PR/15
Skala: 1:100
Nr rys.: K-03_04
Nr str.: 57

PRAWA AUTORSKIE ZASTRZEŻONE - Ustawa z dnia 04.02.1994r. (Dz.U. 1994 Nr 24 poz 83)
Powielanie we wszelkiej postaci bez pisemn ej zgody Autora zabronione.