Schody - zbrojenie

1:50

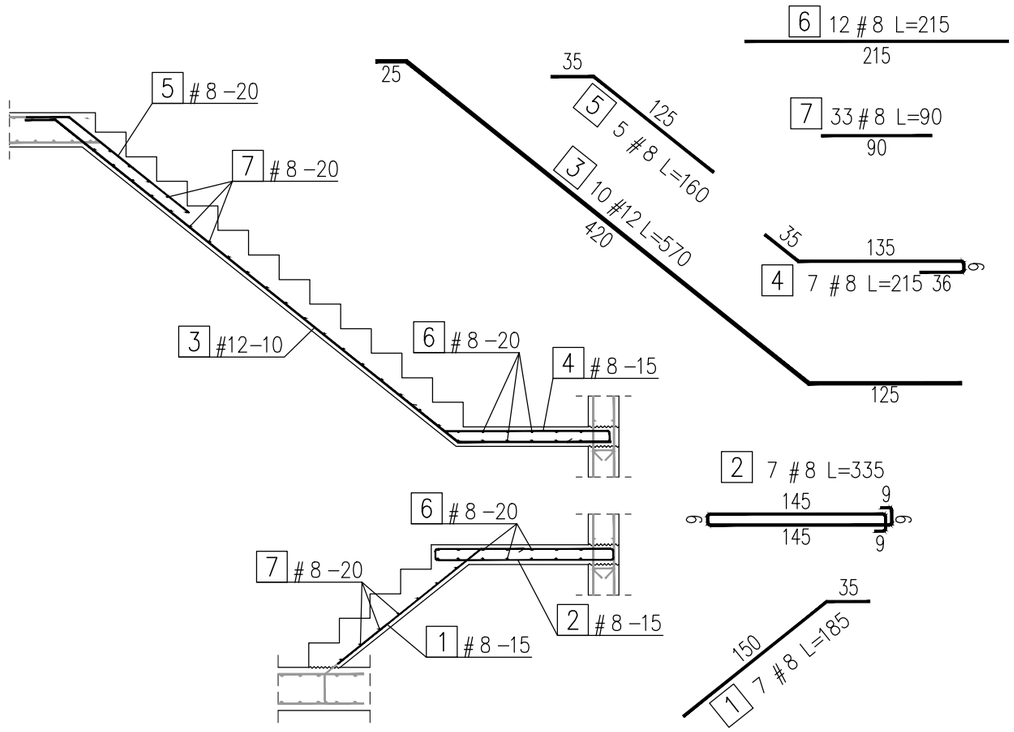

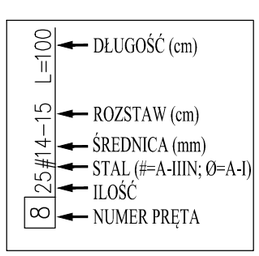

BETON: C25/30
STAL: A–IIIN (RB–500W)
OTULINA: 3,0cm

UWAGI:

1. Otulinę podano do krawędzi zbrojenia głównego.
2. Wymiary prętów podano w osiach.
3. Wymiary podano w cm.

Schody - szalunek

1:100

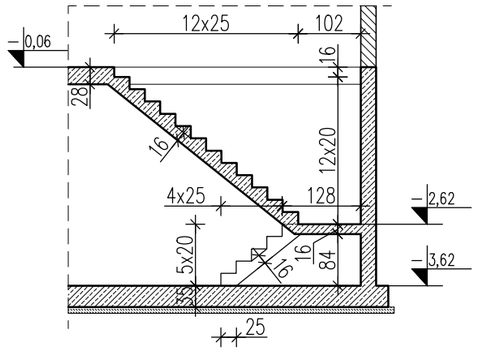

ZESTAWIENIE STALI ZBROJENIOWEJ					
Schody					
Temat: Budynek techniczny				A-IIIN	A-IIIN
NR	A-IIIN	Długość	Ilość	8	12
	#	m	sztuk	0,395	0,888
1	8	1,85	7	12,95	
2	8	3,35	7	23,45	
3	12	5,70	10		57,00
4	8	2,15	7	15,05	
5	8	1,60	5	8,00	
6	8	2,15	12	25,80	
7	8	0,90	33	29,70	
Długość [m]				114,95	57,00
Ciężar wg średnic [kg]				45,41	50,62
Ciężar razem [kg]				96,0	

SCHODY ŻELBETOWE
SZALUNEK I ZBROJENIE 1:100/1:50

MEKOR
Przedsiębiorstwo Inżynierii Sanitarnej
"MEKOR"
62–200 Gniezno, ul. Chudoby 16

Inwestor:
Gmina Osieczna
64–113 Osieczna, ul. Powstańców Wlkp. 6

Funkcja	Imię i Nazwisko	Nr uprawnień	Data	Podpis
Projektował	mgr inż. Tomasz Skórcz	KI–II–7342–90/98	01.2016	
Kreślił	mgr inż. T. Pawlukiewicz		01.2016	
Sprawdził	mgr inż. Damian Wiluś	KUP/0036/PWOK/06	01.2016	

Obiekt:
Przebudowa i rozbudowa i oczyszczalni ścieków w Osiecznej. Działki nr 195/9; 195/10; 195/11; 195/1; 89; obręb Wojnowice

Nazwa rysunku:
Budynek techniczny
Schody żelbetowe. Szalunek i zbrojenie

Faza: P.B–W
Branża: Konstrukcja
Nr arch.: 153/PR/15
Skala: 1:100/1:50
Nr rys.: K-03_15
Nr str.: 68

PRAWA AUTORSKIE ZASTRZEŻONE - Ustawa z dnia 04.02.1994r. (Dz.U. 1994 Nr 24 poz 83)
Powielanie we wszelkiej postaci bez pisemn ej zgody Autora zabronione.