
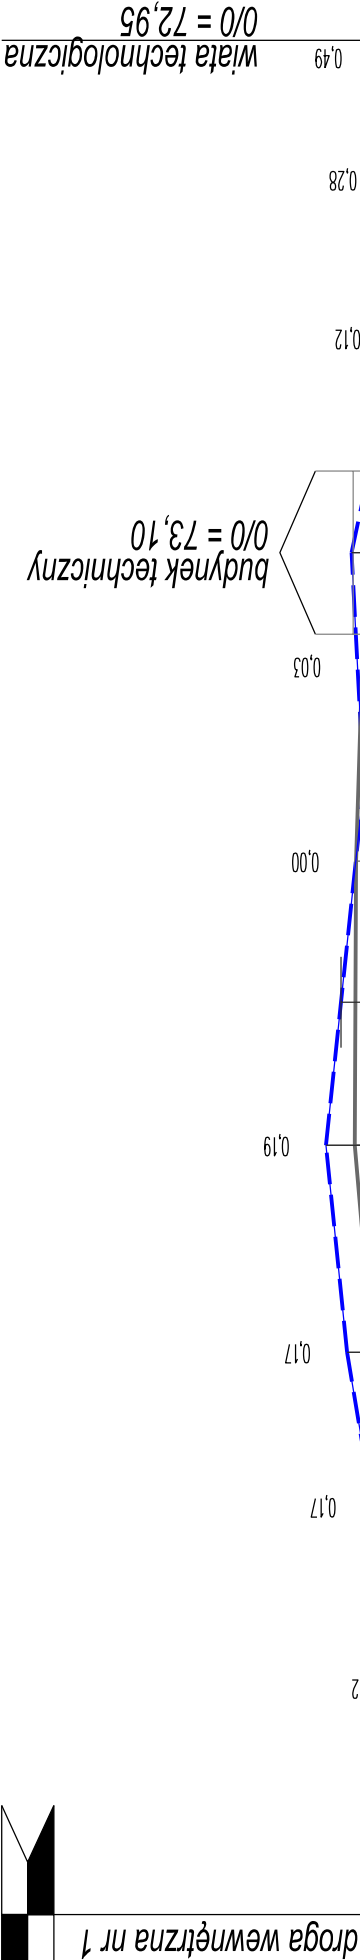


--- Projektowana niweleta drogi

— Rzędne terenu (istniejąca droga)

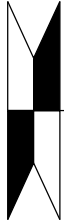

Skala pionowa 1:50

Skala pozioma 1:500

P.P. = 69,00

RZĘDNE NIWELETY	72,33	72,69	72,97	73,14	73,28	73,18	73,08	73,03	73,07	73,08	73,11	72,90	72,82	72,75	72,77	72,78	72,83	72,93
ELEMENTY NIWELETY		i=2,370%	i=1,667%	i=1,022%	L=13,70	L=23,80	i=-1,050%	i=-0,519%	L=15,40	L=13,71	i=-2,130%	R=200,00 L=1,19 B=0,03	i=1,059%	L=13,81				
RZĘDNE TERENU	72,11	72,47	72,80	72,97	73,09	73,04	73,08	74,70	82,60	84,70	90,10	95,50	0,00	3,81	4,30	8,07	10,19	14,80
ELEMENTY TRASY		L=50,12	L=27,00	L=10,20			q _g =96,07; R=15,00 T=14,10; B=5,59 L=22,64							L=51,24				
ODLEGŁOŚCI	0,00	15,00	27,00	37,20	50,12	50,90	60,36	69,70	72,75	74,70	82,60	84,70	90,10	95,50	0,00	3,81	4,30	8,07



				Inwestor: Gima Osieczna 64–113 Osieczna, ul. Powstańców Wlkp. 6			
Przedsiębiorstwo Inżynierii Sanitarnej "MEKOR" 62–200 Gniezno, ul. Chudoby 16				Faza: P.B–W			
Funkcja	Imię i Nazwisko	Nr uprawnień	Data	Podpis			
Projektował	mgr inż. Mariusz Tomczak	WKP/0247/POOD/07	01.2016				
Kreślił				Branża: DROGI			
Sprawdził	mgr inż. Robert Salomon	WKP/0235/POOD/06	01.2016	Nr arch.: 153/PR/15			
Obiekt: Przebudowa i rozbudowa oczyszczalni ścieków w Osiecznej Działki nr 195/9; 195/10; 195/11; 195/1; 89; j. ew. Osieczna; obręb Wojnowice				Nazwa rysunku: Profil podłużny, droga wewnętrzna nr 2.			
				Skala: 1 : 50/500			
				Nr rys.: 5.2			
				Nr str.: 27			