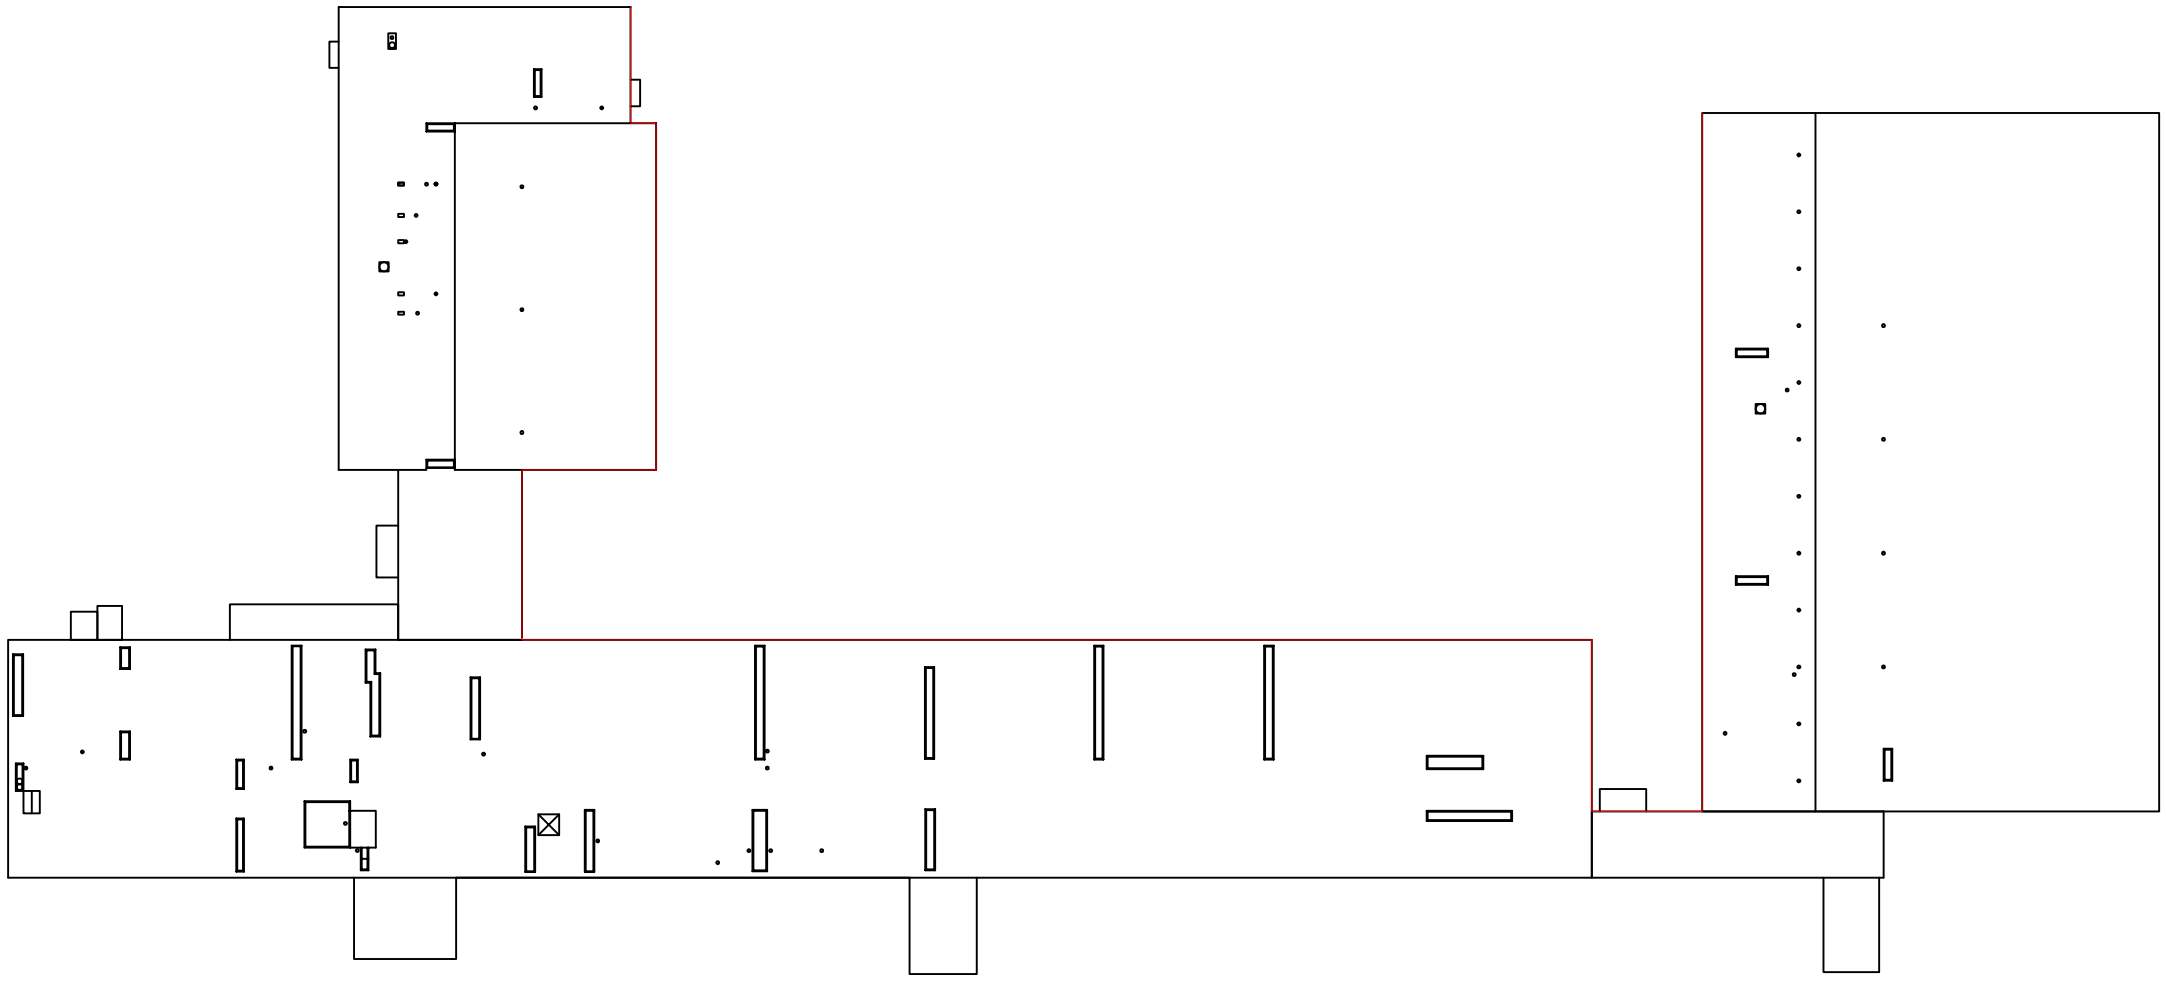

Na elewacjach do wysokosci ok 2,0 m (poziom parapetów okien parteru) wykonać docieplenie w systemie typu np. Ceresit Ceretherm Impactum

kajoch
KOMPLEKSOWA OBSŁUGA BUDOWNICTWA - CZESŁAW KAJOCH

ul. Kwiatowa 12, Kąkolewo,
64-113 Osieczna
tel/fax (0-65)528 76 99
e-mail: biuro@kajoch.eu

Branża	Architektura	Stadium	BUDOWLANA
Inwestor	GMINA OSIECZNA UL. POWSTAŃCÓW WLKP 6, 64-113 OSIECZNA		
Nazwa inwestycji	TERMOMODERNIZACJA OBIEKTOW SZKOLNYCH W OSIECZNEJ I ŚWIERCZYNIE		
Adres inwestycji	OSIECZNA, DZ. NR 1421		
Projektant architektura	mgr inż. arch. Joanna Włodarz- Jakubowska	Numer uprawnień: upr.proj.nr upr. WP-OIA/OKK/UpB/59/2005 spec. architektoniczna	Podpis/Pieczątka
Tytuł rysunku	Rzut budynku		

Data	Skala	Nr rysunku
11.2016	1:100	11