
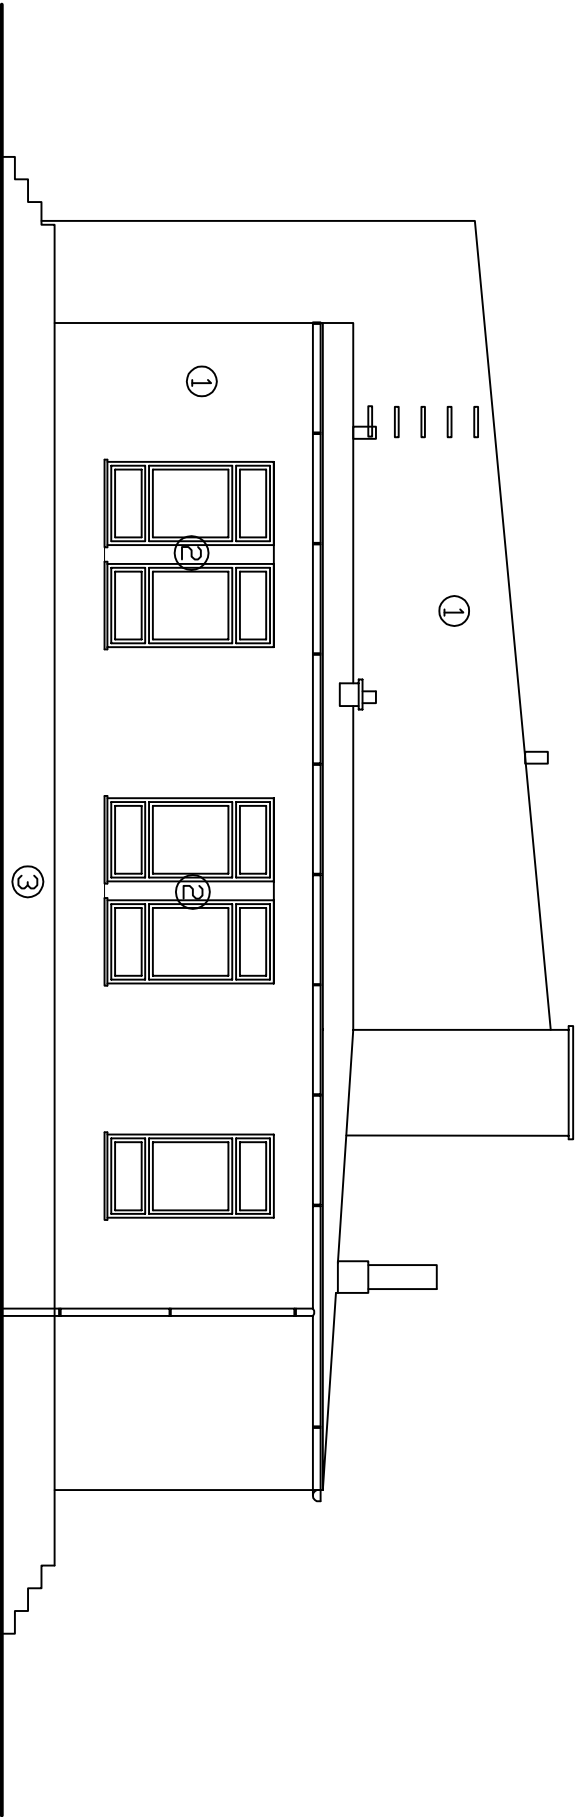



Elewacja południowa D

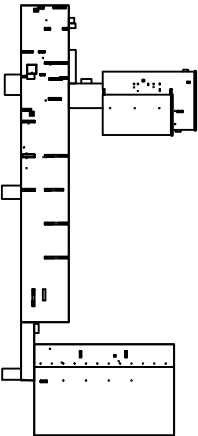

Kolorystyka ścian wykonana według wzornika CERESIT Tynki i farby Ceresit:

- 1 - Tło - ETNA ET 4
- 2 - Filarki między okienne ETNA ET 1
- 3 - Cokoły NEBRASKA NB 4

<div><div></div><div>KOMPLEKSOWA OBSŁUGA INŻYNIERYWNA - CZESŁAW KAPOCH</div></div>					
ul. Książkowa 12, Kąkolowo, 64-113 Osieczna			tel/fax (0-65) 528 76 99 e-mail: biuro@kapoch.eu		
Branża	Architektura	Stadium	BUDOWLANA		
Inwestor	GMINA OSIECZNA UL. POWSTAŃCÓW WŁKP 6, 64-113 OSIECZNA				
Nazwa inwestycji	TERMIJOMODERNIZACJA OBIEKTÓW SZKOLNYCH W OSIECZNEJ I ŚWIERCZYNIE				
Adres inwestycji	OSIECZNA, DZ. NR 1421				
Projektant architektura	mgr inż. arch. Joanna Włodarz- Jakubowska		upr.proj.inż. upr. WP-01A/OKK/U/pb/59/2018 spec. architektoniczna		
	Numer uprawnień		Podpis		
			Pieczęć		
Tytuł rysunku	Elewacja południowa - D				
		Data	Skala	Nr rysunku	
		11.2016	1:100	4	