


Elewacja zachodnia G

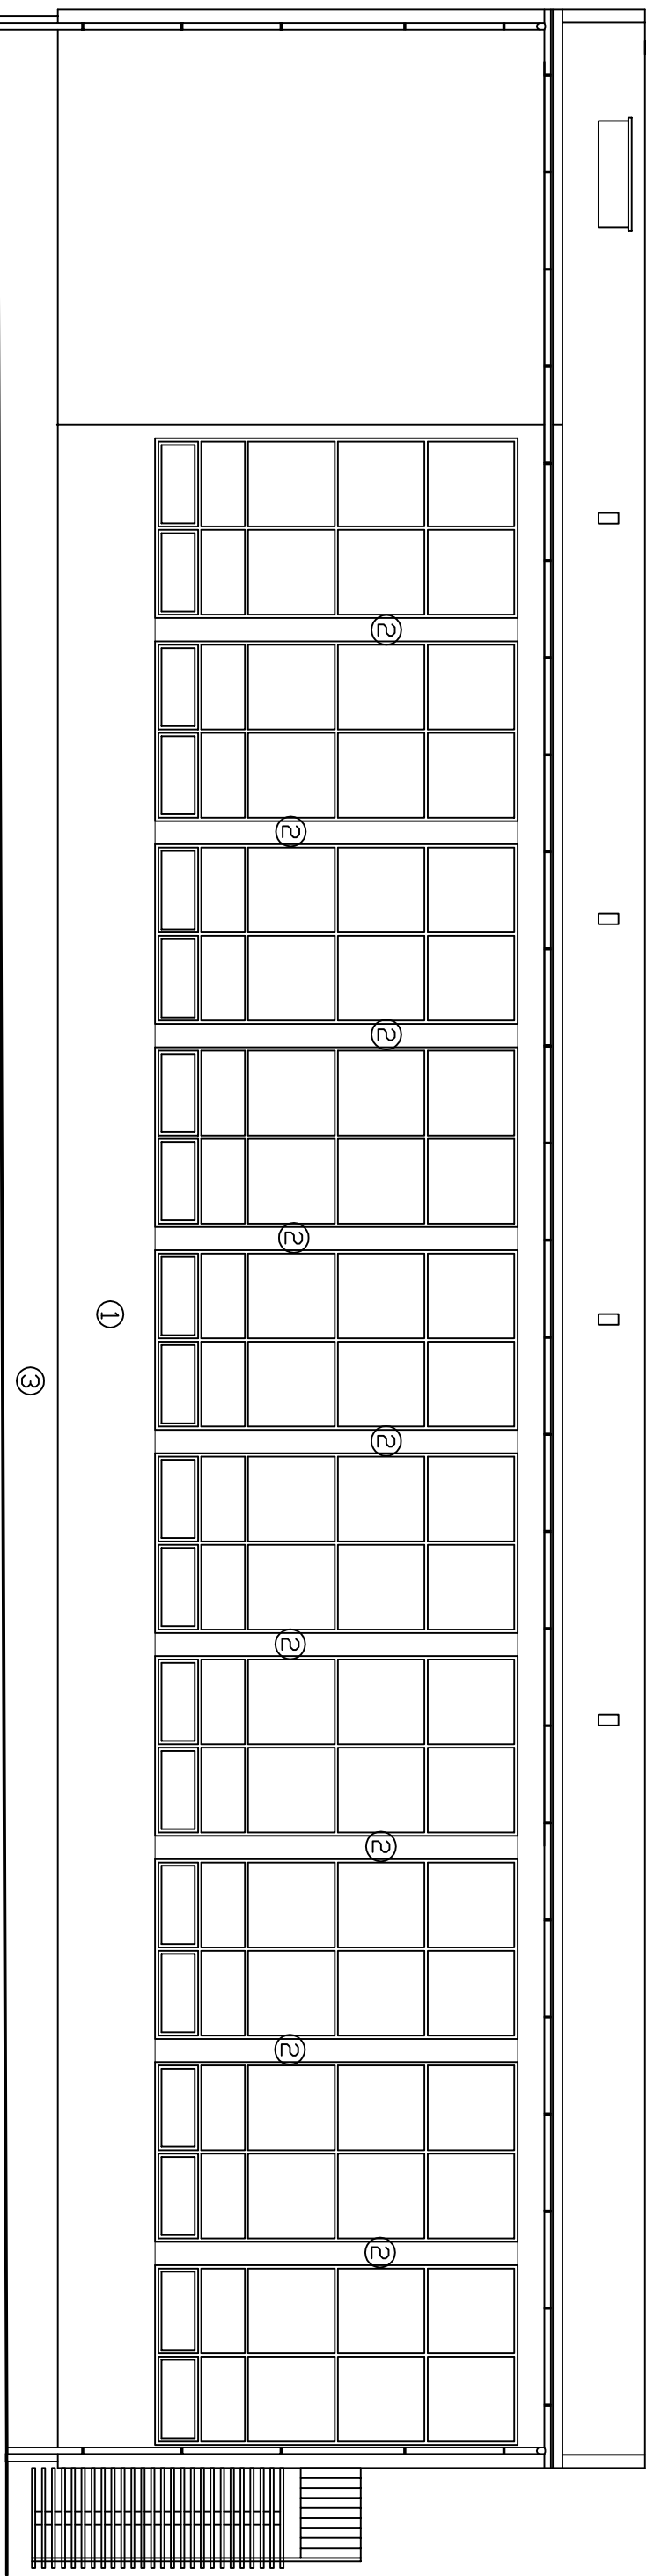

Kolorystyka ścian wykonana według wzornika CERESIT Tynki i farby Ceresit:

- 1 - Tło - ETNA ET 4
- 2 - Filarki między okienne ETNA ET 1
- 3 - Cokoły NEBRASKA NB 4

KAPOCIH

KOMPLEKSOWA OBSŁUGA INŻYNIERSKA I CZESZANY KAPOCIH

ul. Książkowa 12, Kąkolowo,  
64-413 Osieczna

tel/fax (0-65)528 76 99  
e-mail: biuro@kapoch.pl

Branża	Architektura	Stadium	BUDOWLANA	
	GMINA OSIECZNA UL. POWSTAŃCÓW WŁKP 6, 64-413 OSIECZNA			
Inwestor	TERMIJOMODERNIZACJA OBIEKTÓW SZKOLNYCH W OSIECZNEJ I ŚWIERCZYNIE			
Nazwa inwestycji	OSIECZNA, DZ. NR 1421			
Adres inwestycji				
Projektant architektura	mgr inż. arch. Joanna Włodarz- Jakubowska	Numer uprawnień	mgr.proj.inż. upr. WP-01A/OKK/U.p.b/59/2016 spec. architektoniczna	
		Podpis	Pieczęć	
Tytuł rysunku	Elewacja zachodnia - G			
		Data	Skala	Nr rysunku
		11.2016	1:100	7