


Elewacja południowa H

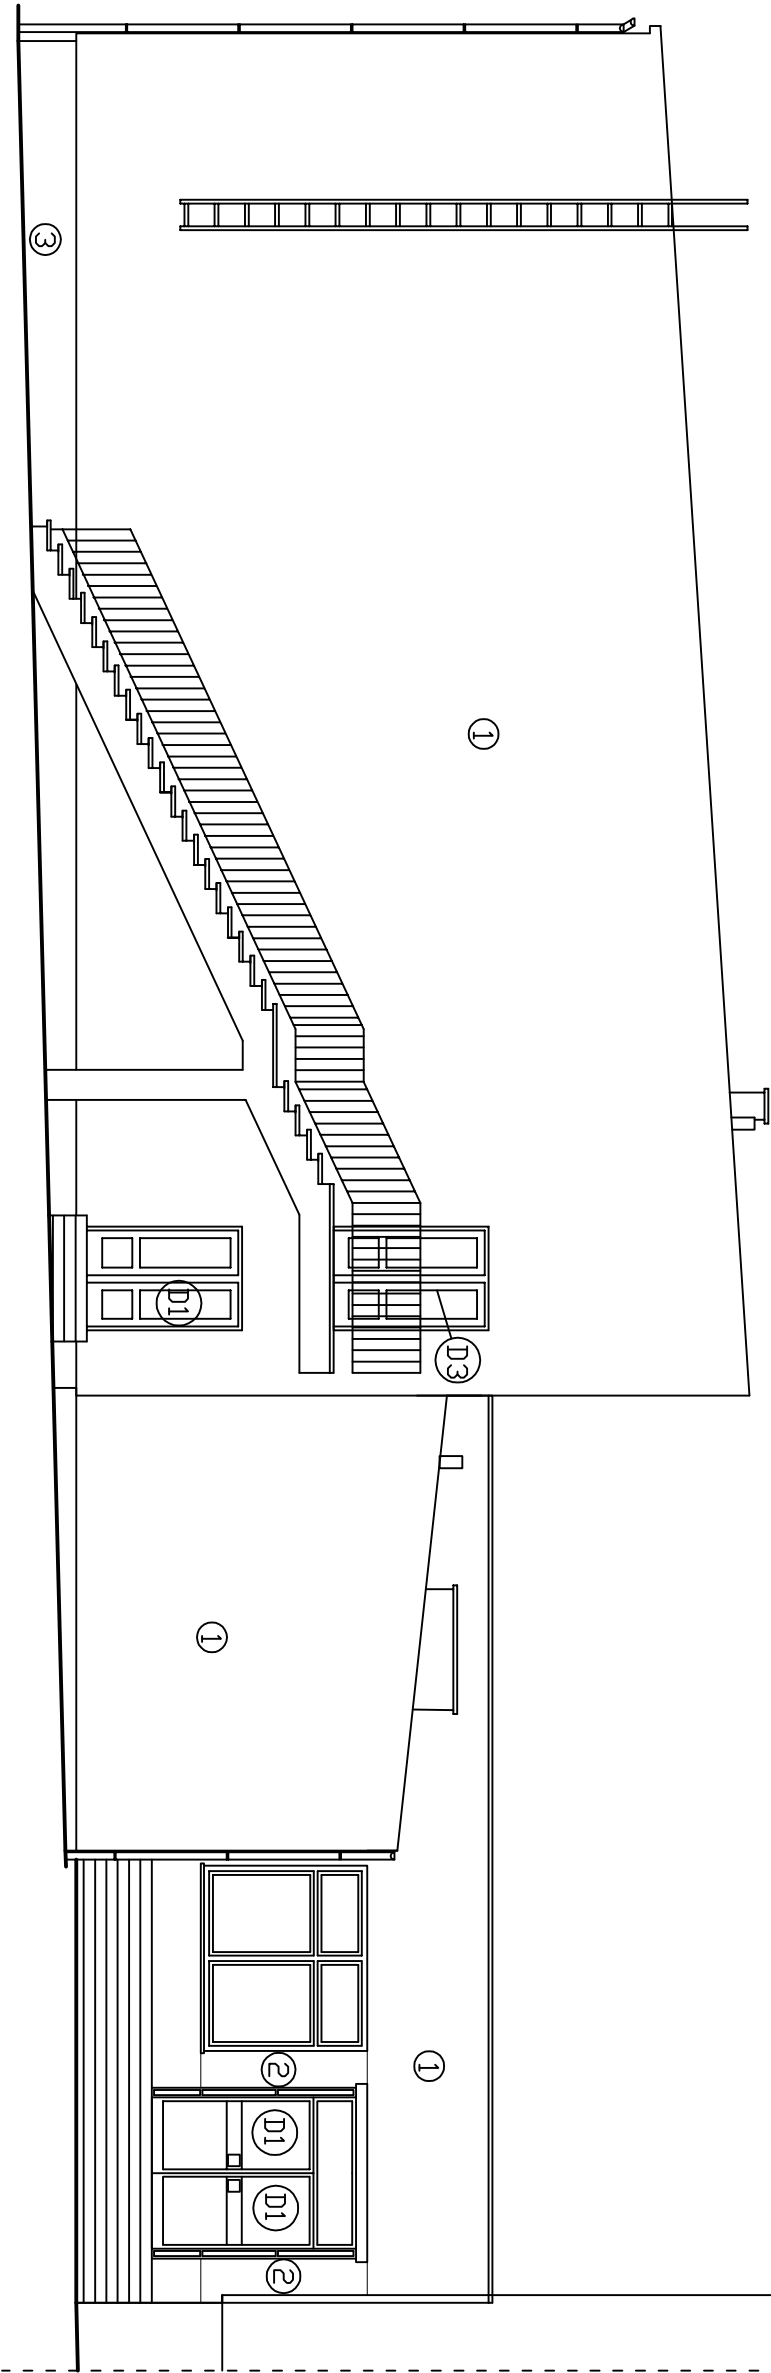


D3 – drzwi wejściowe przewidziane do wymiany, przeszklone szybą bezpieczną
D1 – drzwi wejściowe wymienione

UWAGA
Nowe drzwi szerokości min 90 cm – jedno ze skrzydeł otwieralnych

Schody na piętro przy sali gimnastycznej należy przebudować – odrębne opracowanie

Kolorystyka ścian wykonana według wzornika CERESIT Tynki i farby Ceresit:

- 1 - Tło - ETNA ET 4
- 2 - Filarki między okienne ETNA ET 1
- 3 - Cokoły NEBRASKA NB 4

<div><div></div><div>KOMPLEKSOWA OBSŁUGA ARCHYTEKTURALNA - CZESŁAW KAPOCI</div></div>				
ul. Książkowa 12, Kąkolowo, 64-113 Osieczna		tel/fax (0-65) 528 76 99 e-mail: biuro@kapoci.eu		
Branża	Architektura	Stadium	BUDOWLANA	
Inwestor	GMINA OSIECZNA UL. POWSTAŃCÓW WŁKP 6, 64-113 OSIECZNA			
Nazwa inwestycji	TERMIOMODERNIZACJA OBIEKTÓW SZKOLNYCH W OSIECZNEJ I ŚWIERCZYNIE			
Adres inwestycji	OSIECZNA, DZ. NR 1421			
Projektant architektura	mgr inż. arch. Joanna Włodarz- Jakubowska	Numer uprawnień	upr.proj. nr upr. WP-01A/OKK/LPB/59/2008 spec. architektoniczna	Podpis/pieczętka
Tytuł rysunku	Elewacja południowa - H			
Data		Skala	Nr rysunku	
11.2016		1:100	8	