Elewacja frontowa

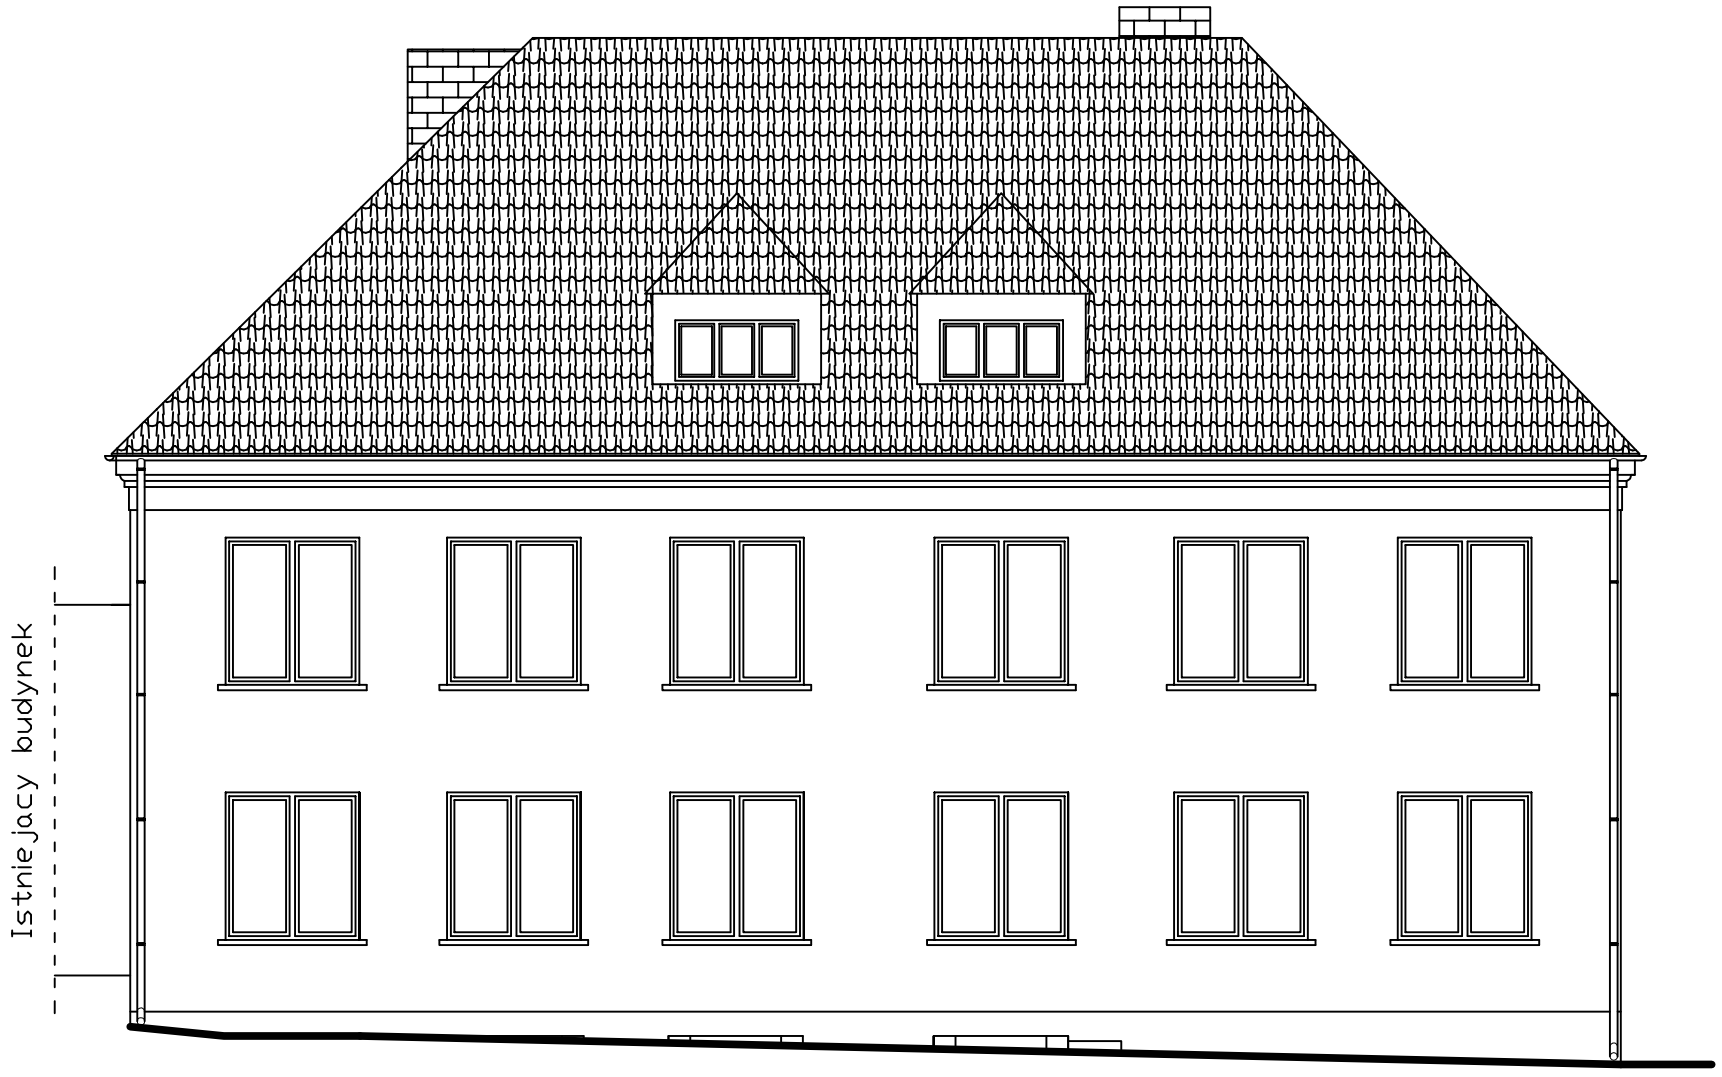

Kolorystykę ścian należy dopasowac do istniejącej części obiektów z wyremontowanymi elewacjami

kajoch
KOMPLEKSOWA OBSŁUGA BUDOWNICTWA - CZESŁAW KAJOCH
ul. Kwiatowa 12, Kąkolewo, 64-113 Osieczna
tel/fax (0-65)528 76 99
e-mail: biuro@kajoch.eu

Branża	Architektura	Stadium	BUDOWLANA
Inwestor	GMINA OSIECZNA UL. POWSTAŃCÓW WLKP 6, 64-113 OSIECZNA		
Nazwa inwestycji	TERMOMODERNIZACJA OBIEKTOW SZKOLNYCH W OSIECZNEJ I ŚWIERCZYNIE		
Adres inwestycji	Świerczyna 43a, 64-113 Osieczna, dz. nr 316		
Projektant architektura	mgr inż. arch. Joanna Włodarz- Jakubowska	Numer uprawnień: upr.proj.nr upr. WP-OIA/OKK/UpB/59/2008 spec. architektoniczna	Podpis/pieczątka:
Tytuł rysunku	Elewacja frontowa		

Data	Skala	Nr rysunku
11.2016	1:100	1