



Elewacja koczna – północna

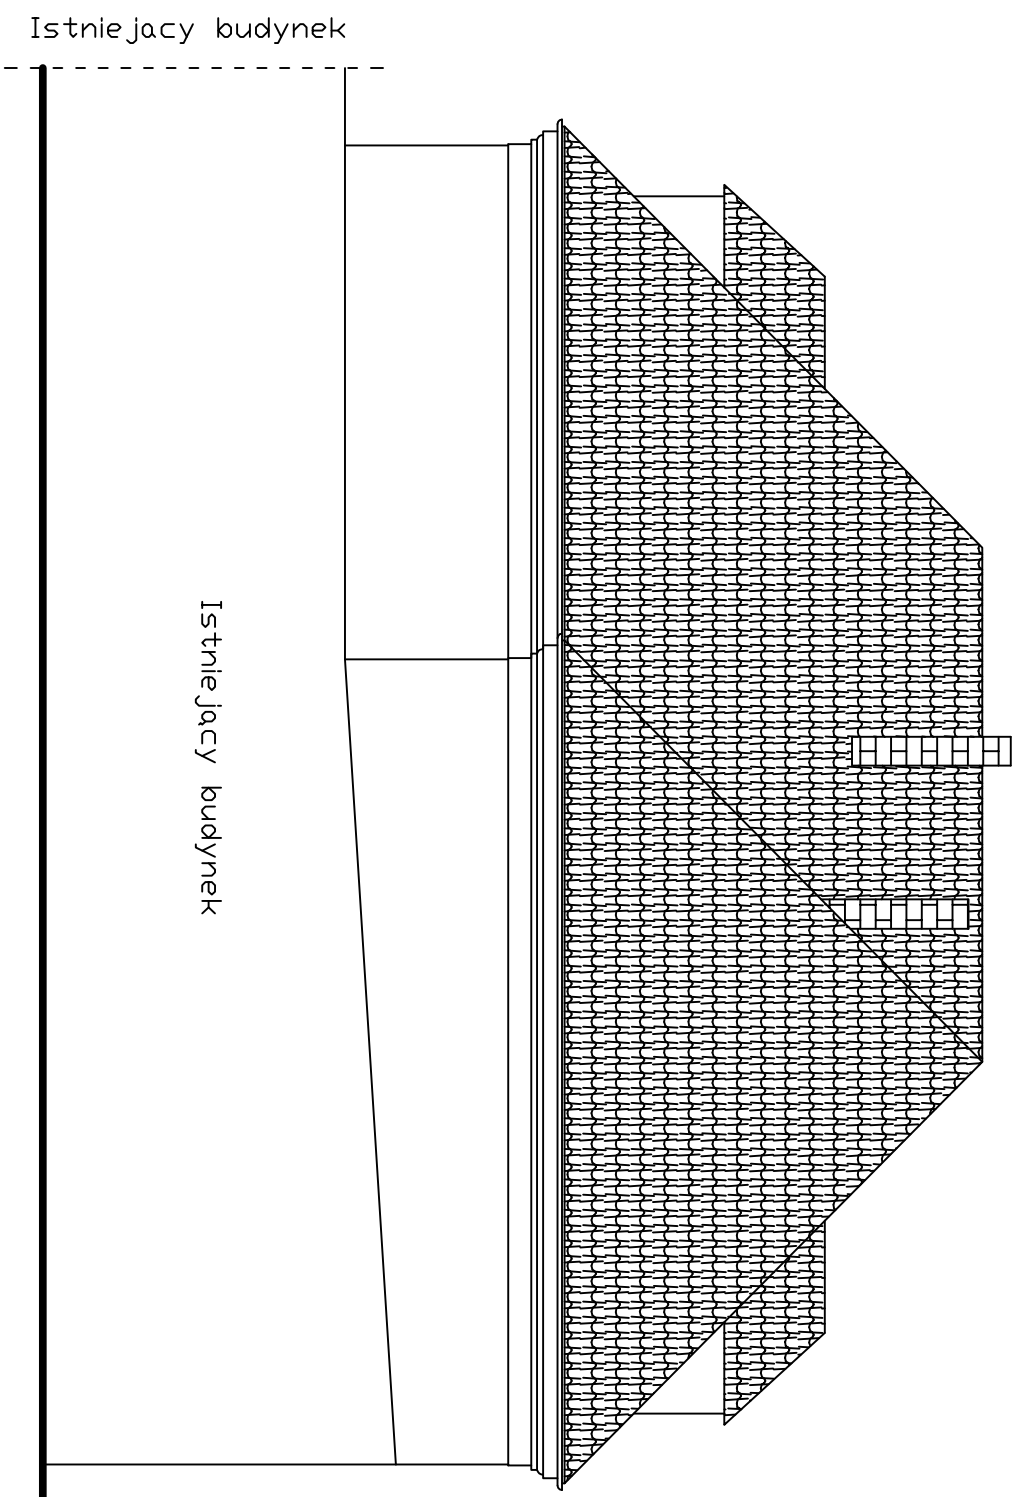

Kolorystykę ścian należy dopasować do istniejącej części obiektów z wyremontowanymi elewacjami.

				
KOMPLEKSOWA OBSŁUGA INWESTYCJI - CZESŁAW KAJOCH				
ul. Kwiatowa 12, Karkolewo, 64-113 Osieczna		tel/fax (0-65) 528 76 99 e-mail: biuro@kajoch.eu		
Branda	Architektura	Stadium	BUDOWLANA	
Inwestor	GMINA OSIECZNA UL. POWSTAŃCÓW WŁKP 6, 64-113 OSIECZNA			
Nazwa inwestycji	TERMOMODERNIZACJA OBIEKTÓW SZKOLNYCH W OSIECZNEJ I ŚWIERCZYŃNIE			
Adres inwestycji	Świerczyzna 43a, 64-113 Osieczna, dz. nr 316			
Projektant architektura	mgr inż. arch. Joanna Włodarz- Jakubowska	upr. proj. nr upr. WP-OLA/OK/LUB/59/2008 spec. architektoniczna	Podpis/pieczętka	Nr rysunku 2
Tytuł rysunku	Elewacja boczna północna			