


# Elewacja boczna – południowa

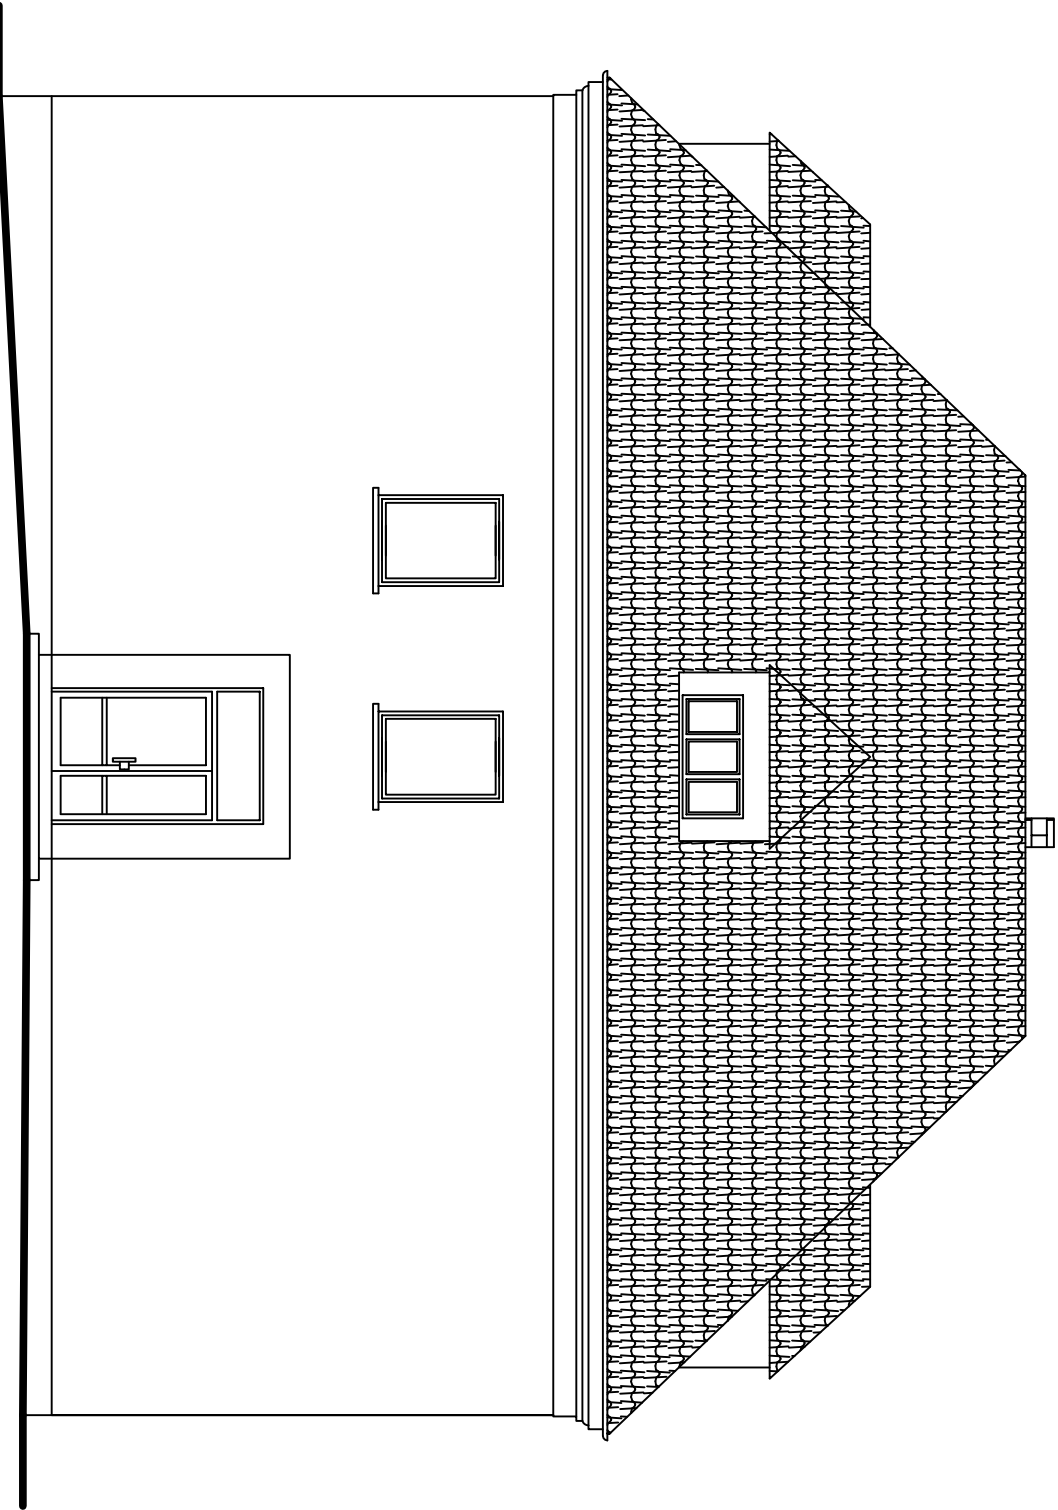

Kolorystykę ścian należy dopasować do istniejącej części obiektów z wyremontowanymi elewacjami