


Elewacja tylna – wschodnia

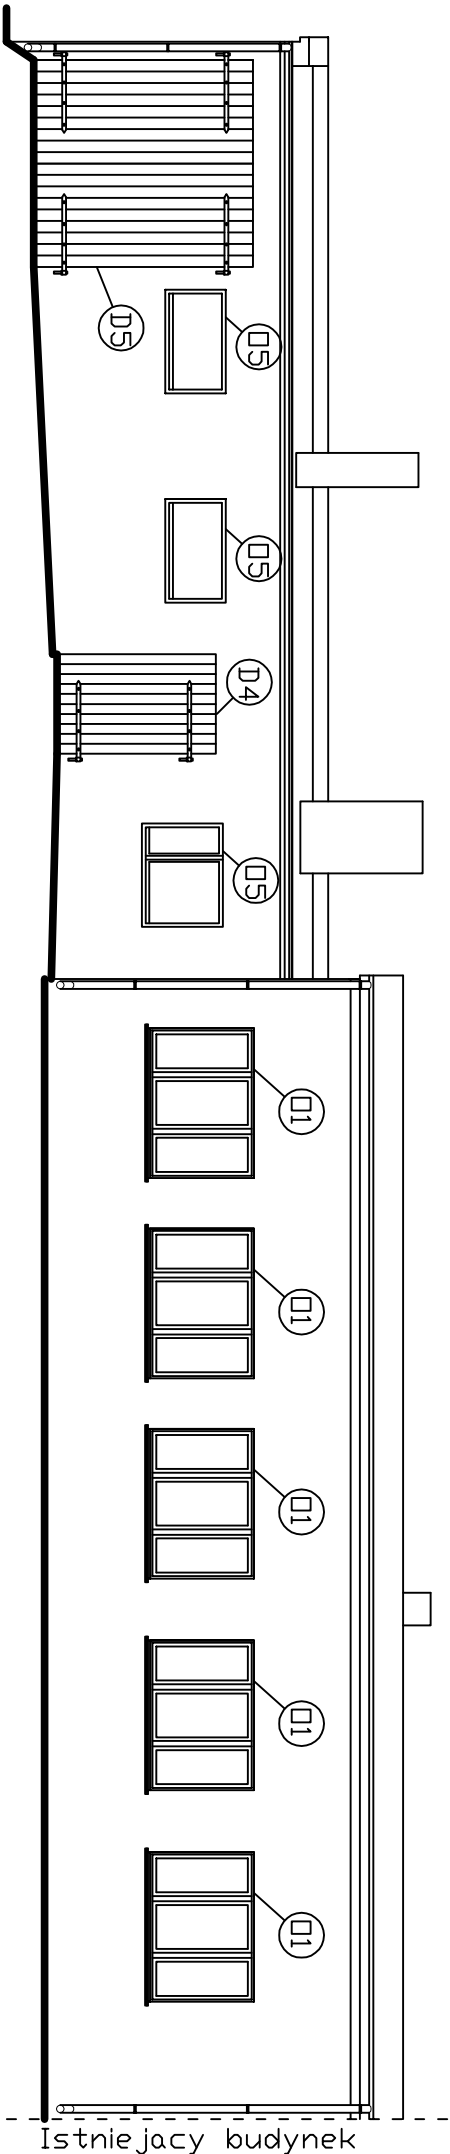

D4 – drzwi pełne 132/210 cm – przewidziane do wymiany  
D5 – drzwi pełne 274/290 cm – przewidziane do wymiany

D1 – okno trójdzielne 198/140 cm – przewidziane do wymiany  
D5 – okno jednoskrzydłowe przewidziane do wymiany 136/80 cm

UWAGA  
Nowe drzwi szerokości min 90 cm – jedno ze skrzydeł otwieralnych  
Wszystkie skrzydła okienne wykonane jako uchylno – rozwierne  
Wszystkie wymiary podawane w świetle ościeży zewnętrznych

Kolorystykę ścian należy dopasować do istniejącej części obiektów z wyremontowanymi elewacjami

kapoci

KOMPLEKSOWA OBSŁUGA ARCHYTEKTURA - CZESŁAW KAPOCI

ul. Książkowa 12, Kąkolowo,  
64-113 Osieczna

tel/fax (0-65) 528 76 99  
e-mail: biuro@kapoci.eu

BUDOWLANA

Branża	Architektura	Stadium	GMINA OSIECZNA UL. POWSTAŃCÓW WŁKP 6, 64-113 OSIECZNA
	Inwestor		
Nazwa inwestycji		TERMIJOMODERNIZACJA OBIEKTÓW SZKOLNYCH W OSIECZNEJ I ŚWIERCZYNIE	
Adres inwestycji		Świerczyna 43a, 64-113 Osieczna, dz. nr 316	
Projektant architektura	mgr inż. arch. Joanna Włodarz- Jakubowska		upr.proj. arch. upr. WP-01A/OKK/UPB/59/2008 spec. architektoniczna
	Numer uprawnień		Podpis/pieczęćka
Tytuł rysunku	Elewacja tylna - wschodnia budynku szkolno - gospodarczego		
Data		Skala	Nr rysunku
11.2016		1:100	7