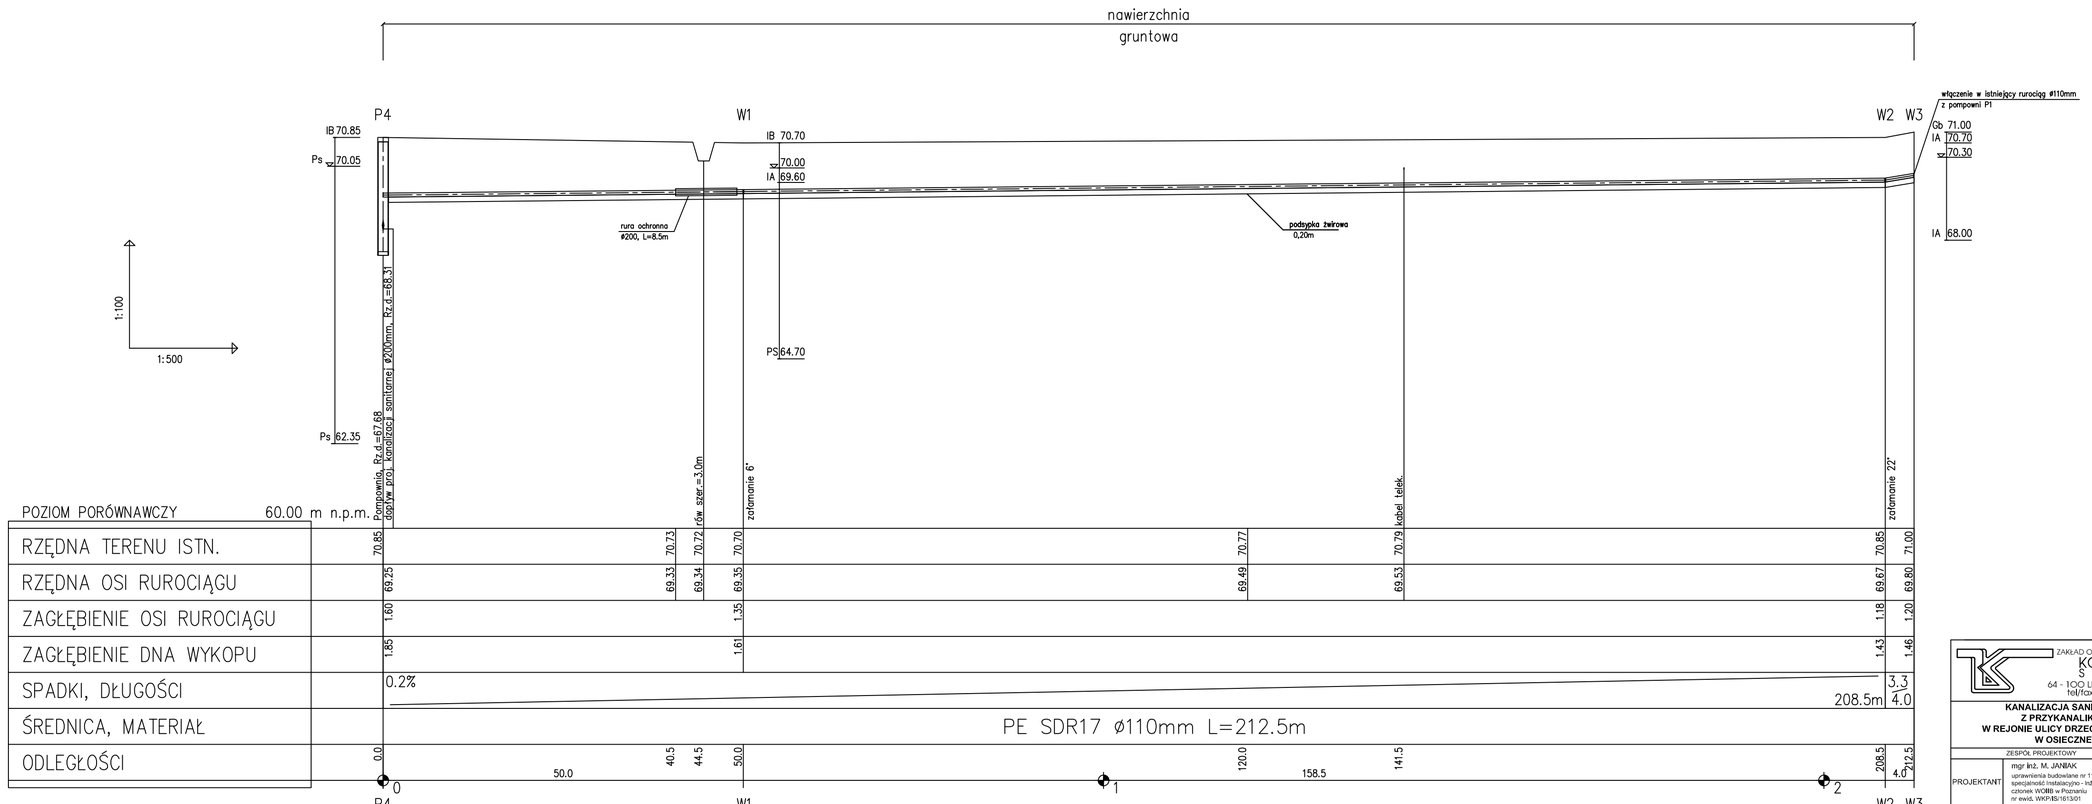

ZAKŁAD OBSŁUGI BUDOWNICTWA KOLEKTOR SERWIS 64 - 100 LESZNO, ul. Grodzka 1 tel./fax (0-65) 528-71-31	ZAMAWIAJĄCY INWESTOR GMINA OSIECZNA
KANALIZACJA SANITARNA Z PRZYKANALIKAMI W REJONIE ULICY DRZECZKOWSKIEJ W OSIECZNEJ	OBIEKT I TREŚĆ RYSUNKU PROFIL PODŁUŻNY RUROCIĄGU TŁOCZNEGO ODCINEK P4 - W3

ZESPÓŁ PROJEKTOWY		PODPIS	SKALA	NUMER RYSUNKU		
PROJEKTANT	mgr inż. M. JANIAK uprawnienia budowlane nr 1168/88/L specjalność instalacyjno - inżynieryjna członek WOIB w Poznaniu nr ewid. WKP/IS/1613/01		1:100/500	12.00		
ASYSTENT	Inż. T. RZEŹNIK		DATA OPRACOWANIA	BRANŻA	STADIUM	NR OBIEKTU
ASYSTENT	Ł. JANIAK		01.2007	SANIT.	PB	I