PRZEKRÓJ PODŁUŻNY
POMOSTU REKREACYJNEGO

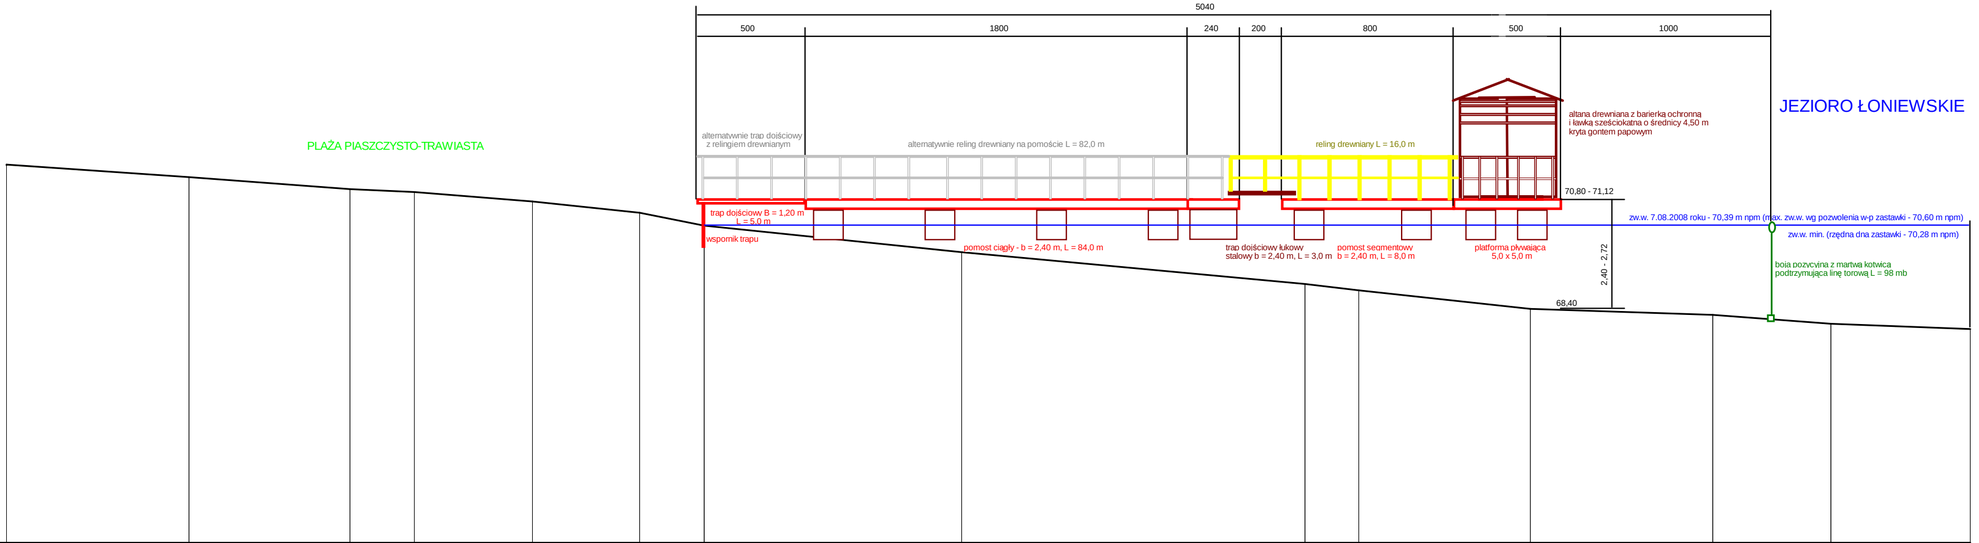

Skala pozioma 1:200
Skala pionowa 1:100
Poziom porównawczy: 63,00 [m npm]

RZĘDNA TERENU [m npm]	71,80	71,52	71,23	71,16	70,95	70,68	70,39	69,76	69,03	68,88	68,45	68,31	68,10	67,97
ODLEGŁOŚĆ [m]	0,00	8,50	16,00	19,00	24,50	29,50	32,50	44,50	60,50	63,00	71,00	79,50	85,00	91,50
PROJ. RZĘDNA TERENU [m npm]	71,80	71,52	71,23	71,16	70,95	70,68	70,39	69,76	69,03	68,88	68,45	68,31	68,10	67,97
ODLEGŁOŚĆ [m]	0,00	8,50	16,00	19,00	24,50	29,50	32,50	44,50	60,50	63,00	71,00	79,50	85,00	91,50

UWAGA!

- pomost rekreacyjny na pływakach siatkowo-betonowych 1400x2380x700 mm- 18 szt.
- pomost segmentowy (molo) na pływakach siatkowo-betonowych 1400x2380x700 - 2 szt.
- platforma pływająca na pływakach siatkowo-betonowych 1400x1380x700 - 4 szt.

- kotwienie pomostów do dna jeziora za pomocą martwych kotwic i pali kotwicznych

Zakład Projektowania, Kierowania, Nadzorowania
i Wykonawstwa Robót - „PROJBUD"
mgr inż. Wojciech Okonek
tel. (0-65) 526 21 65
tel. kom. 0-601 81 81 96
wojciech.okonek@leszno.net
64-100 Leszno ul. Jasna 15

Zadanie:	MODERNIZACJA KĄPIELISKA NA PLAŻY GŁÓWNEJ JEZIORA ŁONIEWSKIEGO W MIEJSCOWOŚCI OSIECZNA – LETNISKO		
Obiekt:	**POMOST REKREACYJNY I CUMOWNICZY**	pow. LESZCZYŃSKI	
Lokalizacja:	dz. ew. nr 1452/1, 13034, ark.1, obręb Osieczna	woj. WIELKOPOLSKIE	
Nazwa załącznika:	**PRZEKRÓJ PODŁUŻNY POMOSTU REKREACYJNEGO WRAZ Z MOLEM I PLATFORMĄ WIDOKOWĄ**		Nr rys.
Stadium: PB.	Projektant: mgr inż. Wojciech Okonek	upr. 1579/92/Lo	6.
Skala: 1:100/200	Projektant:	upr.	
Data: 07-11.2008	Sprawdził:	upr.	

Wygenerowano w programie 'Przekroje'
Licencję posiada:
ZPKNiWR "PROJBUD" - mgr inż. Wojciech Okonek